


EXECUTADO POR:

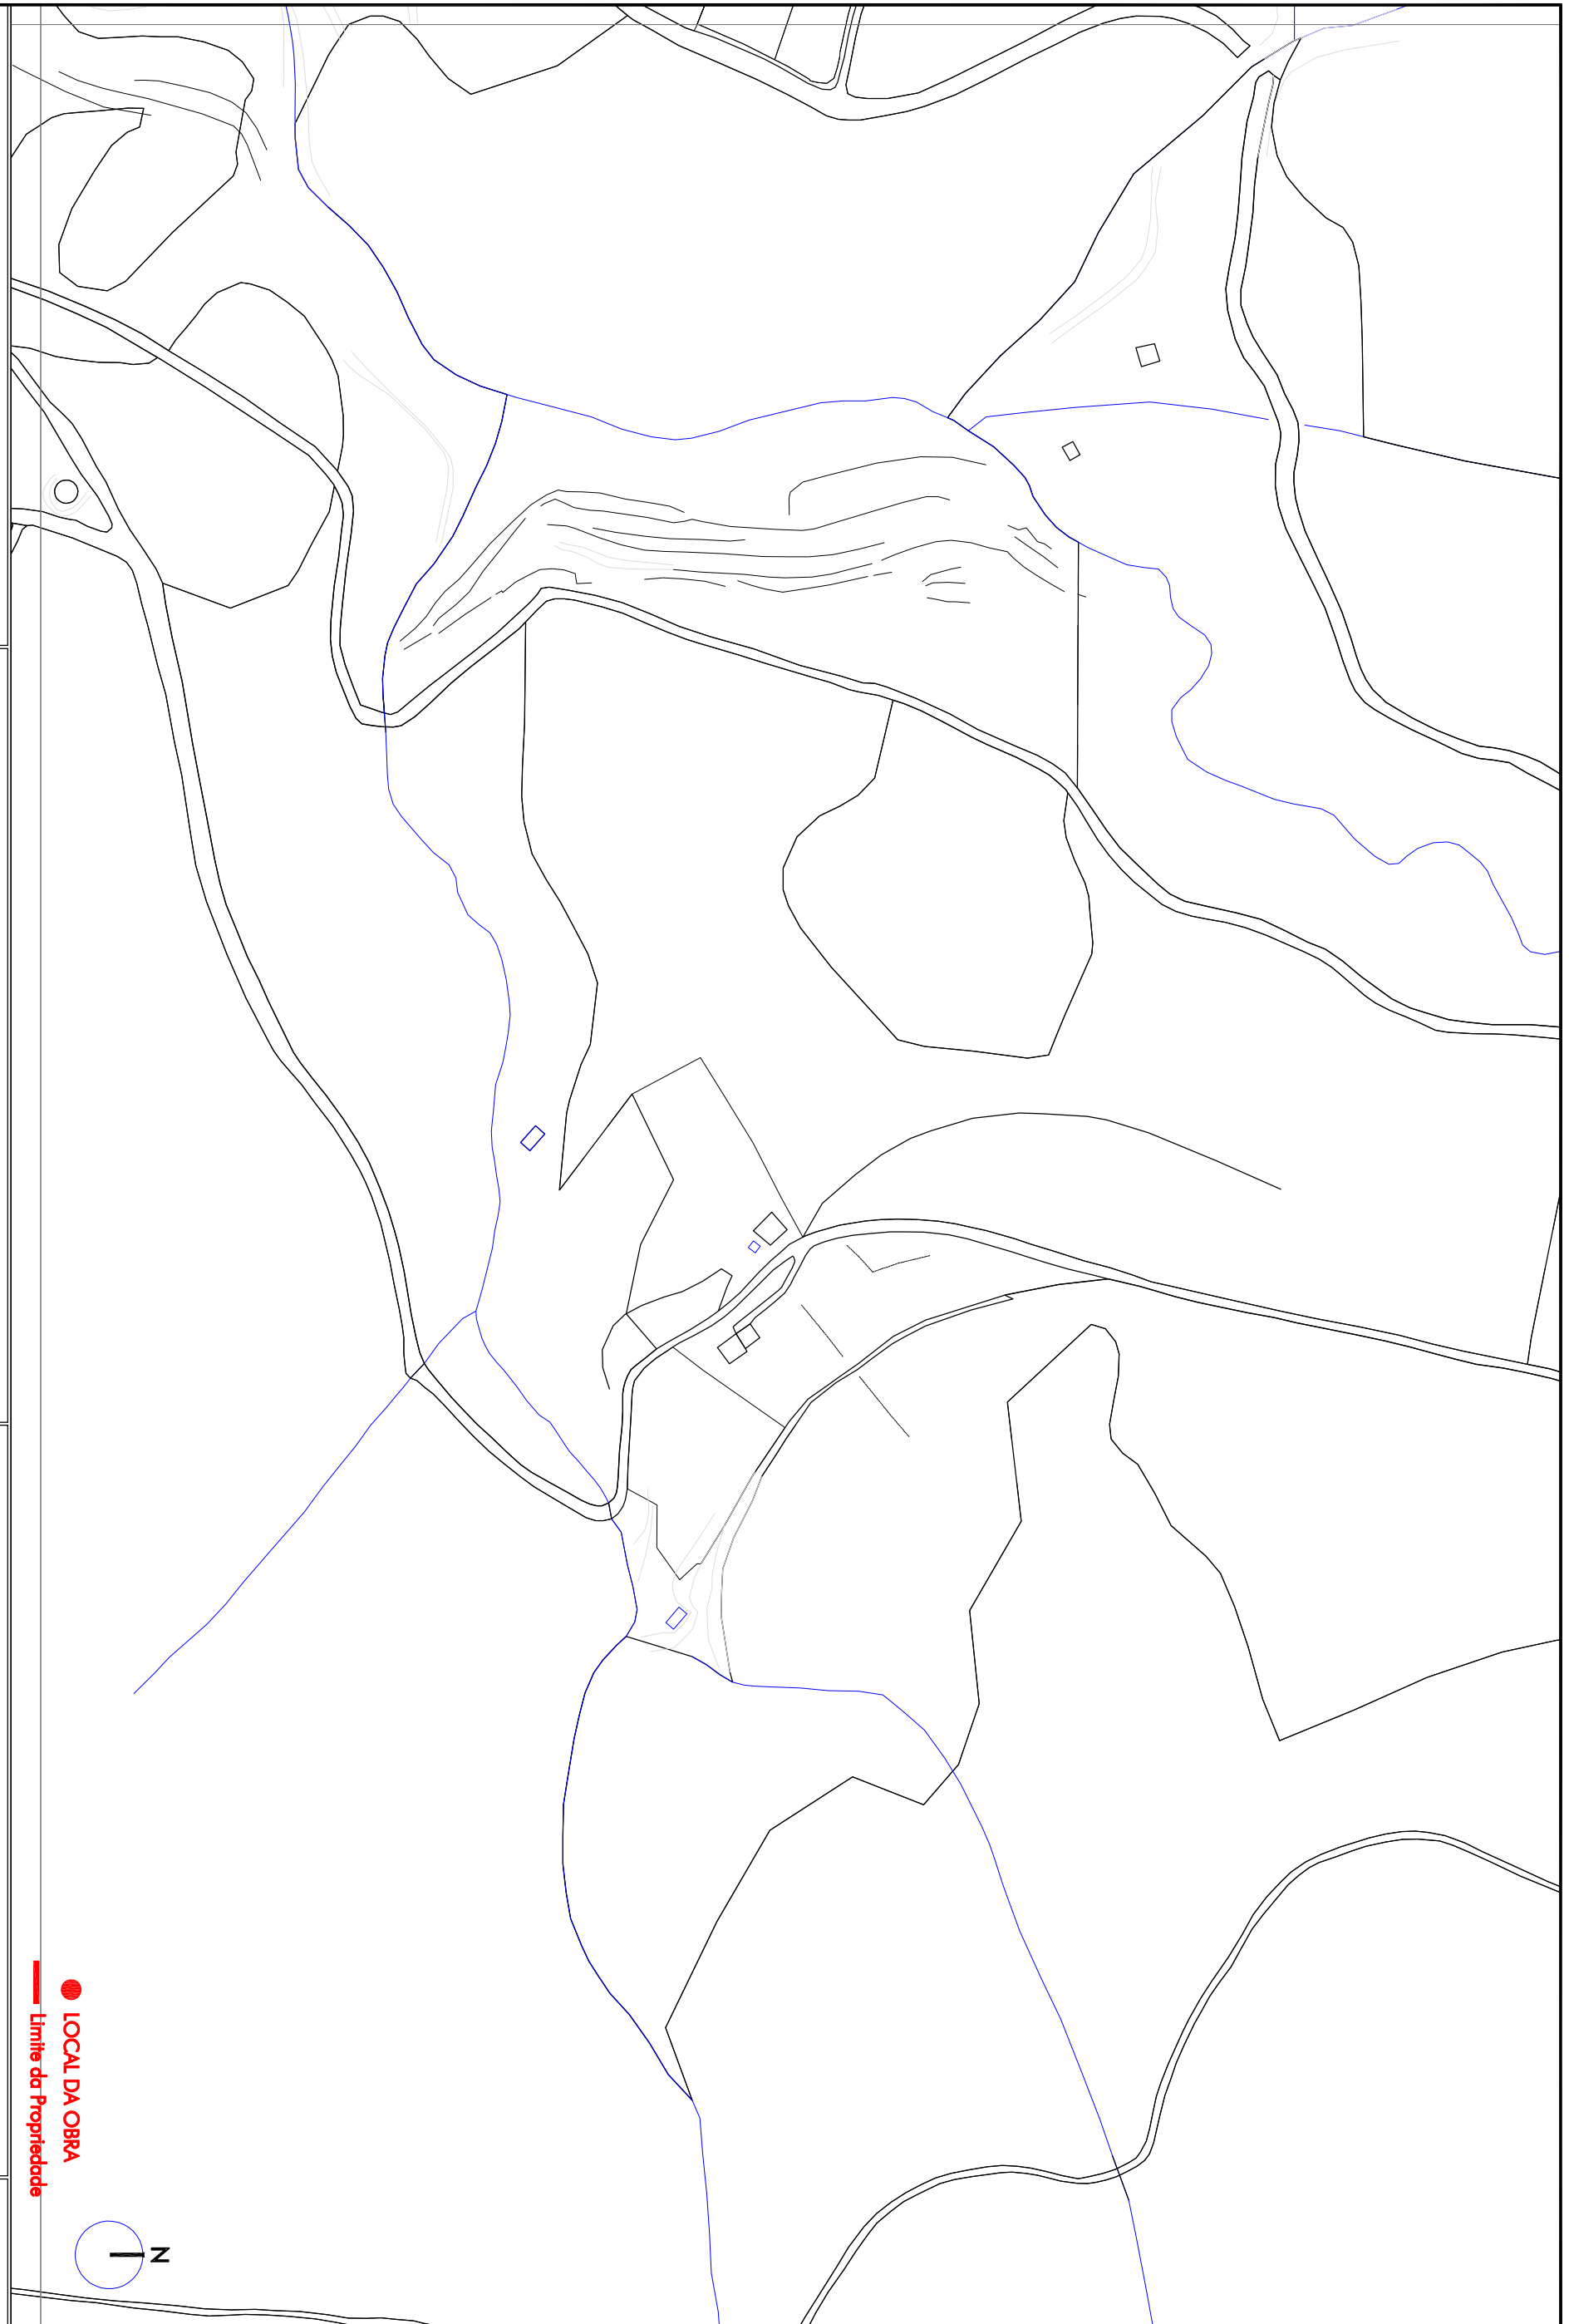

OBSERV:

REQUERENTE:

LOCAL:

CONTEUDO:


DATA:

ESCALA:

1/2.000

● LOCAL DA OBRA

— limite da Propriedade

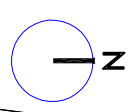

FOLHA N.º

A10_U