



EXECUTADO POR:

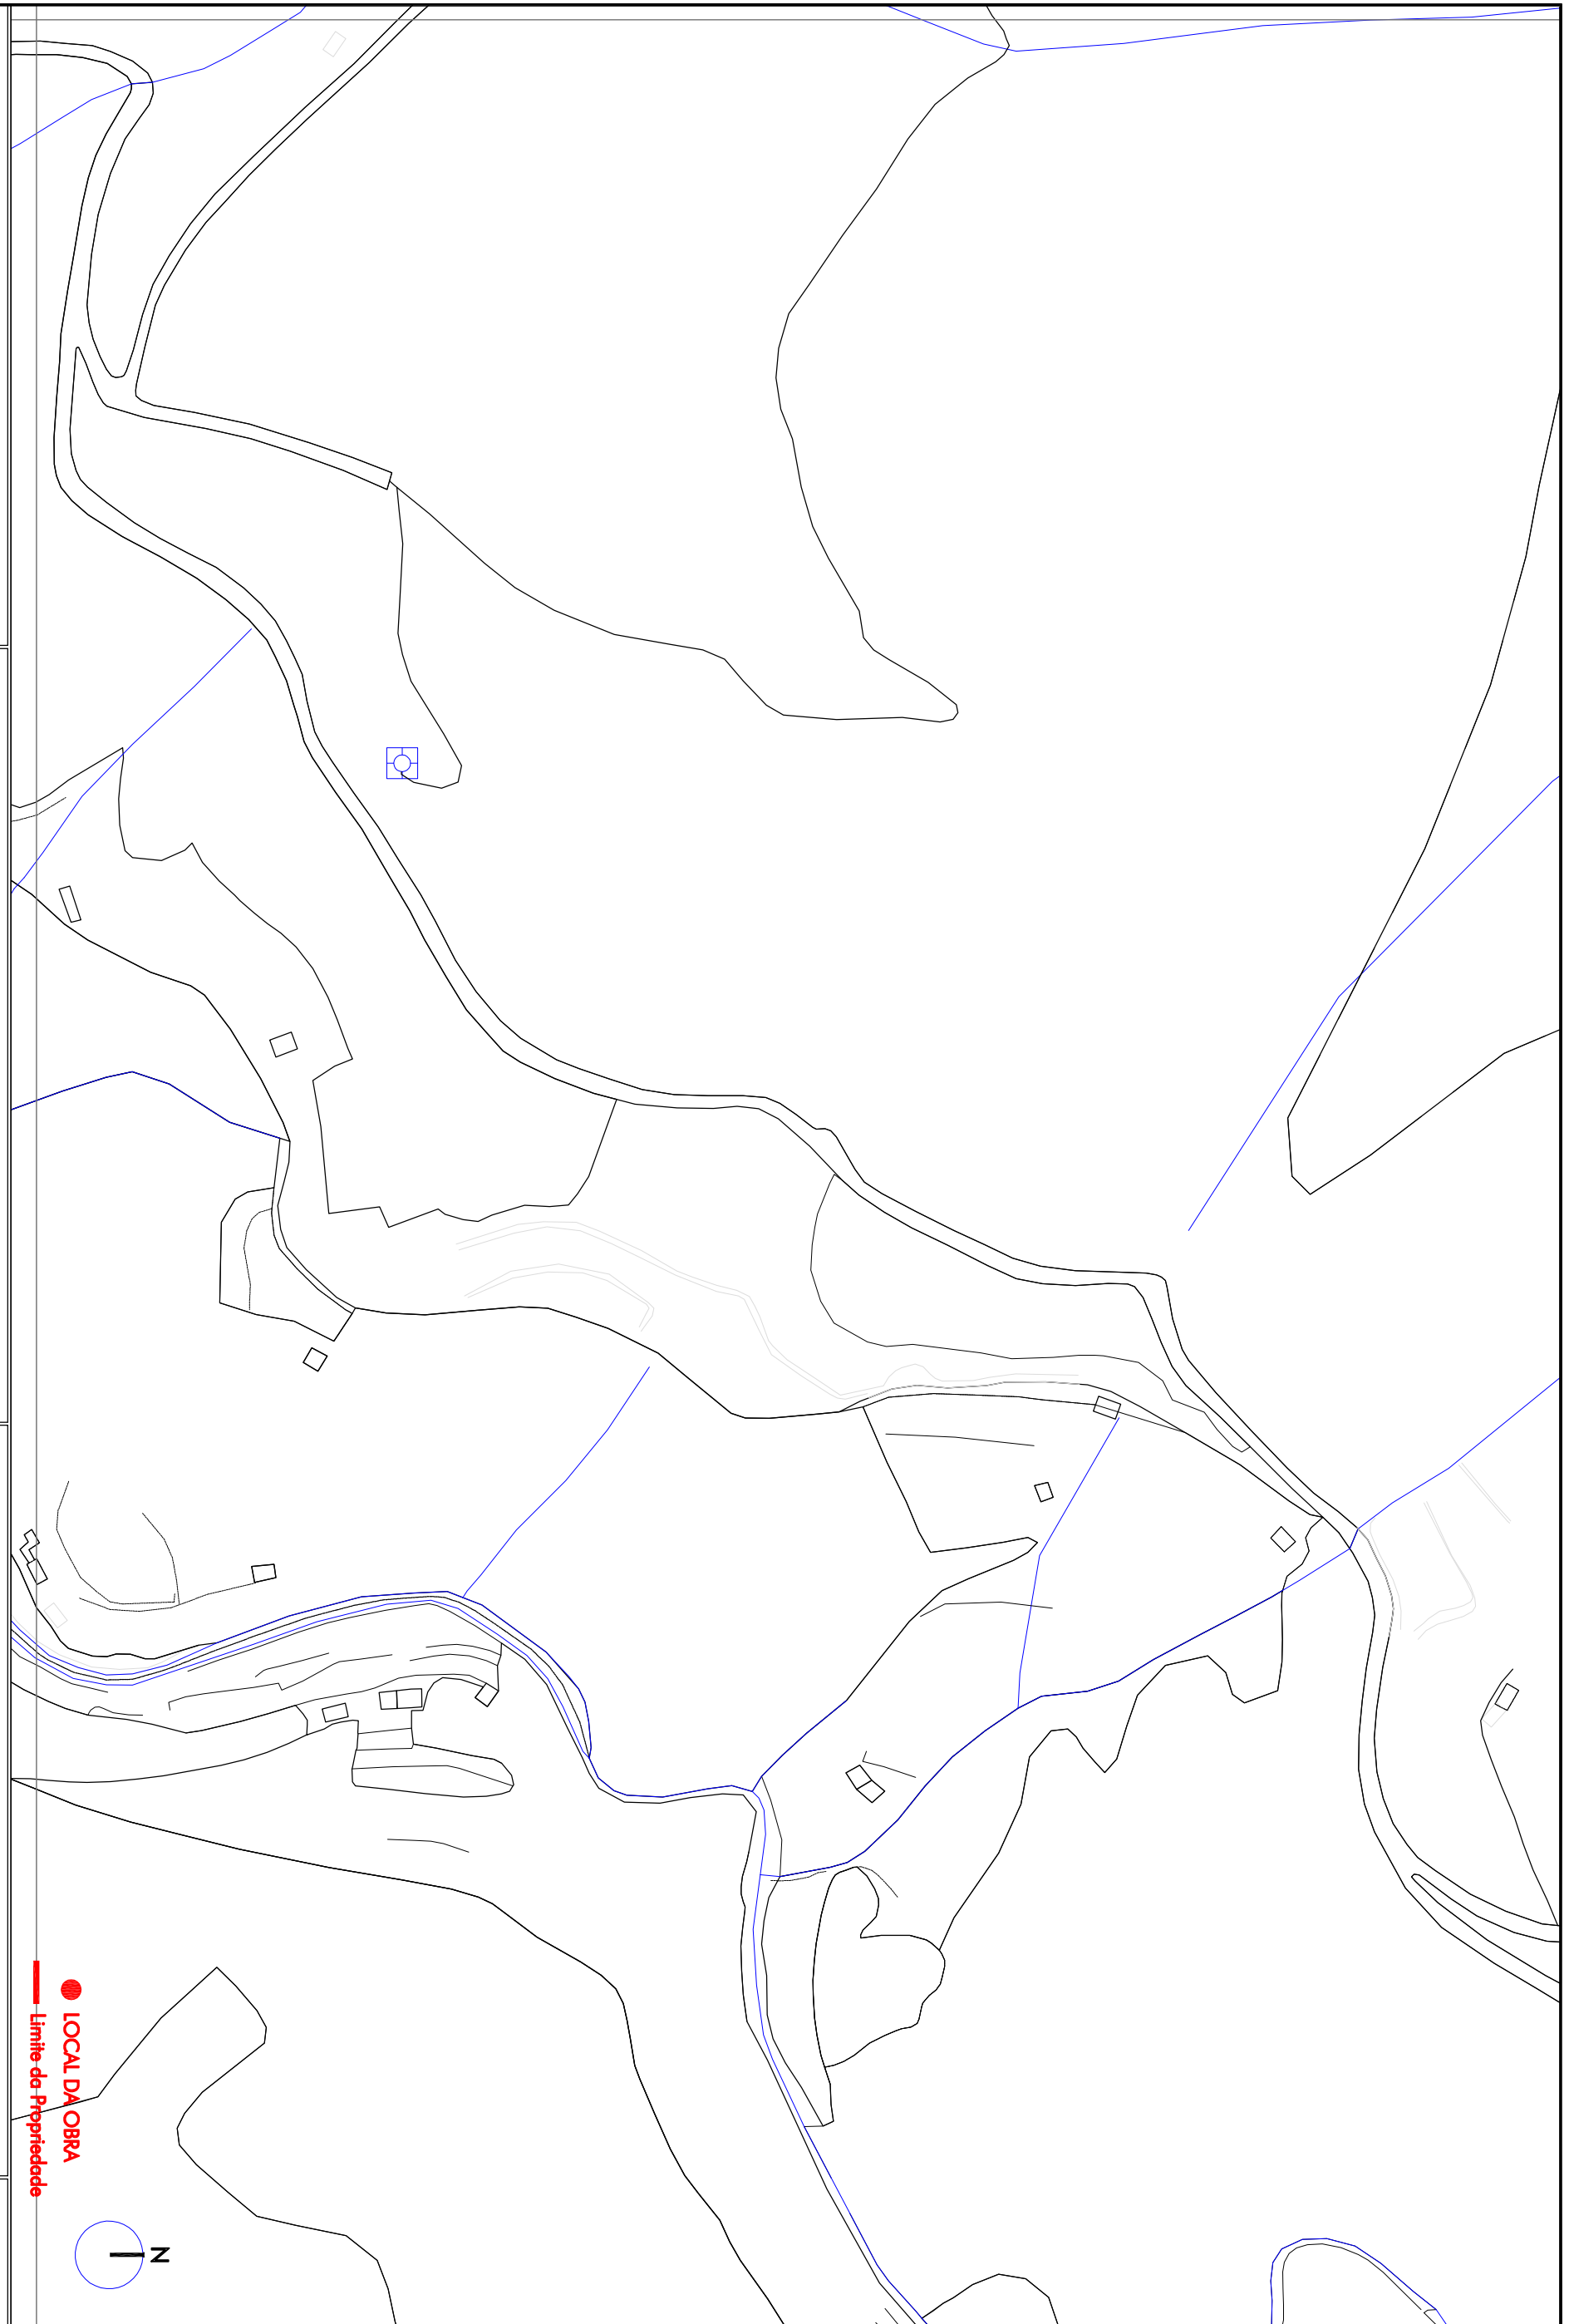

● LOCAL DA OBRA
 — Limite da Propriedade

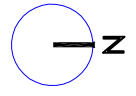

OBSERVA:

REQUERENTE:

DATA

LOCAL

ESCALA

1/2.000

CONTEUDO

PLANTA DE CARACTERIZAÇÃO E LOCALIZAÇÃO

FOLHA N.º

A12_P