


EXECUTADO POR:




OBSERV:

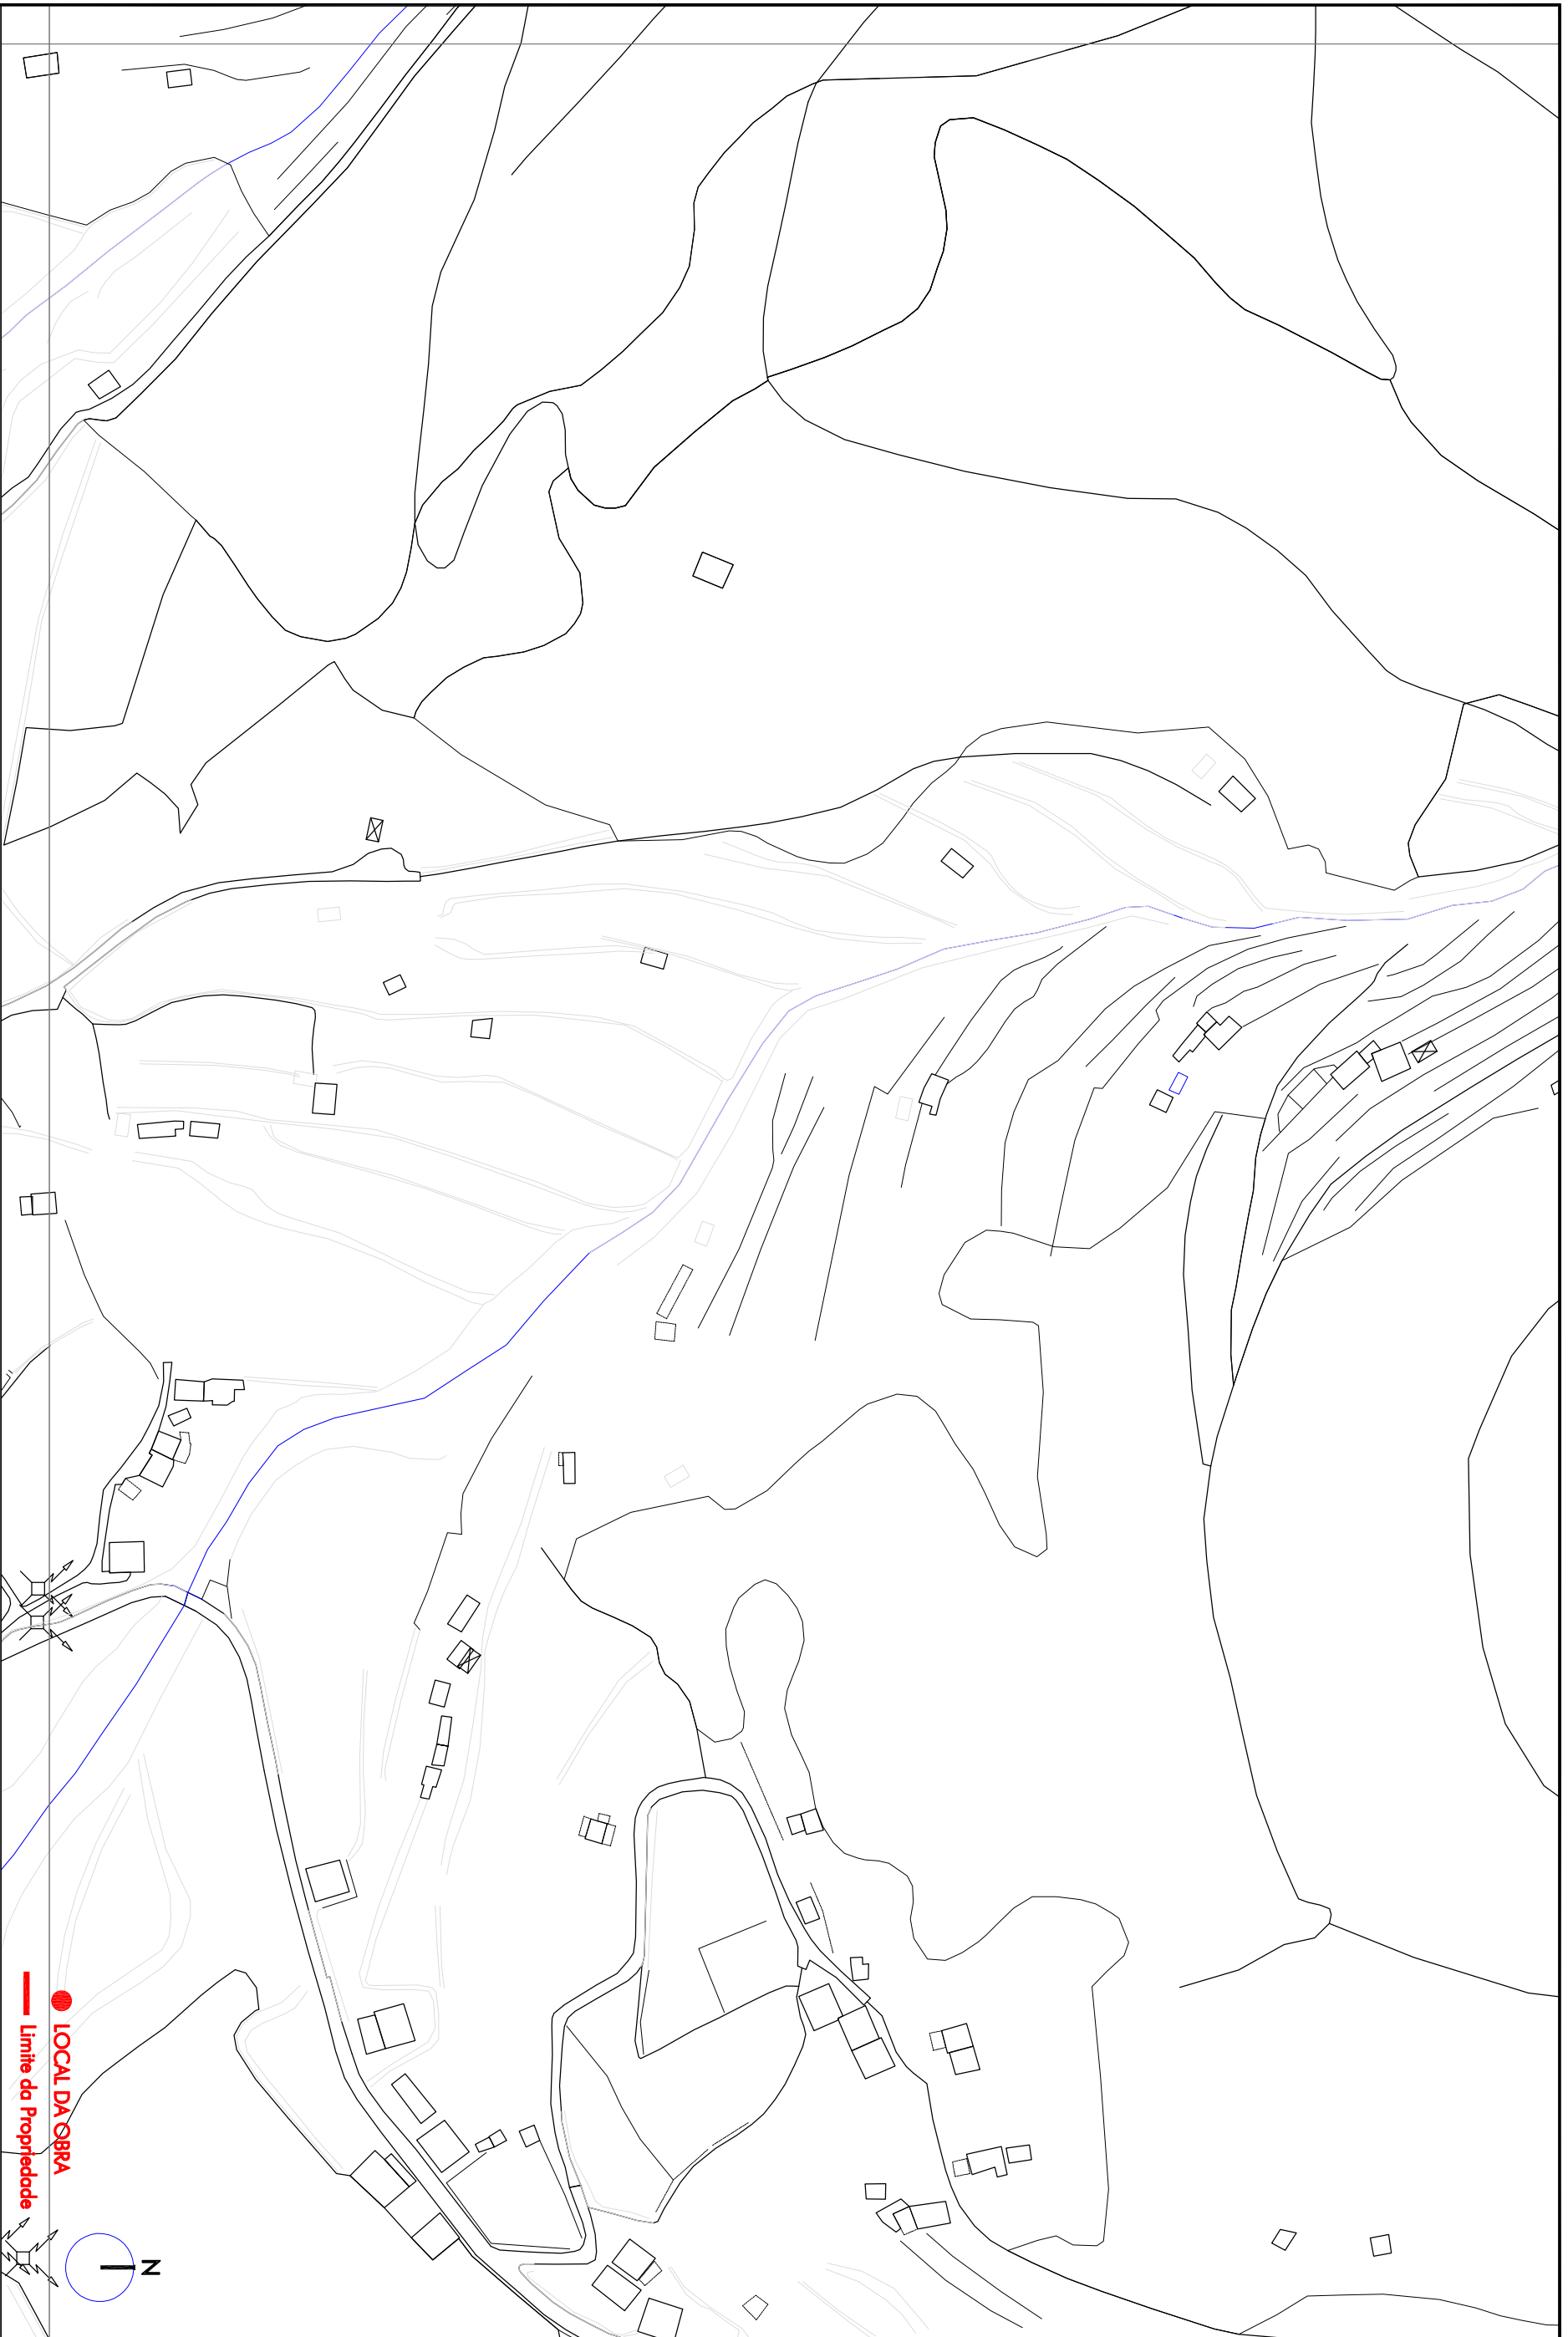

● LOCAL DA OBRA

— Limite da Propriedade

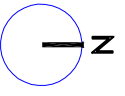

REQUERENTE:

DATA

FOLHA N.º

LOCAL

ESCALA

CONTEÚDO

PLANTA DE CARACTERIZAÇÃO E LOCALIZAÇÃO

1/2.000

A13_1