


EXECUTADO POR:

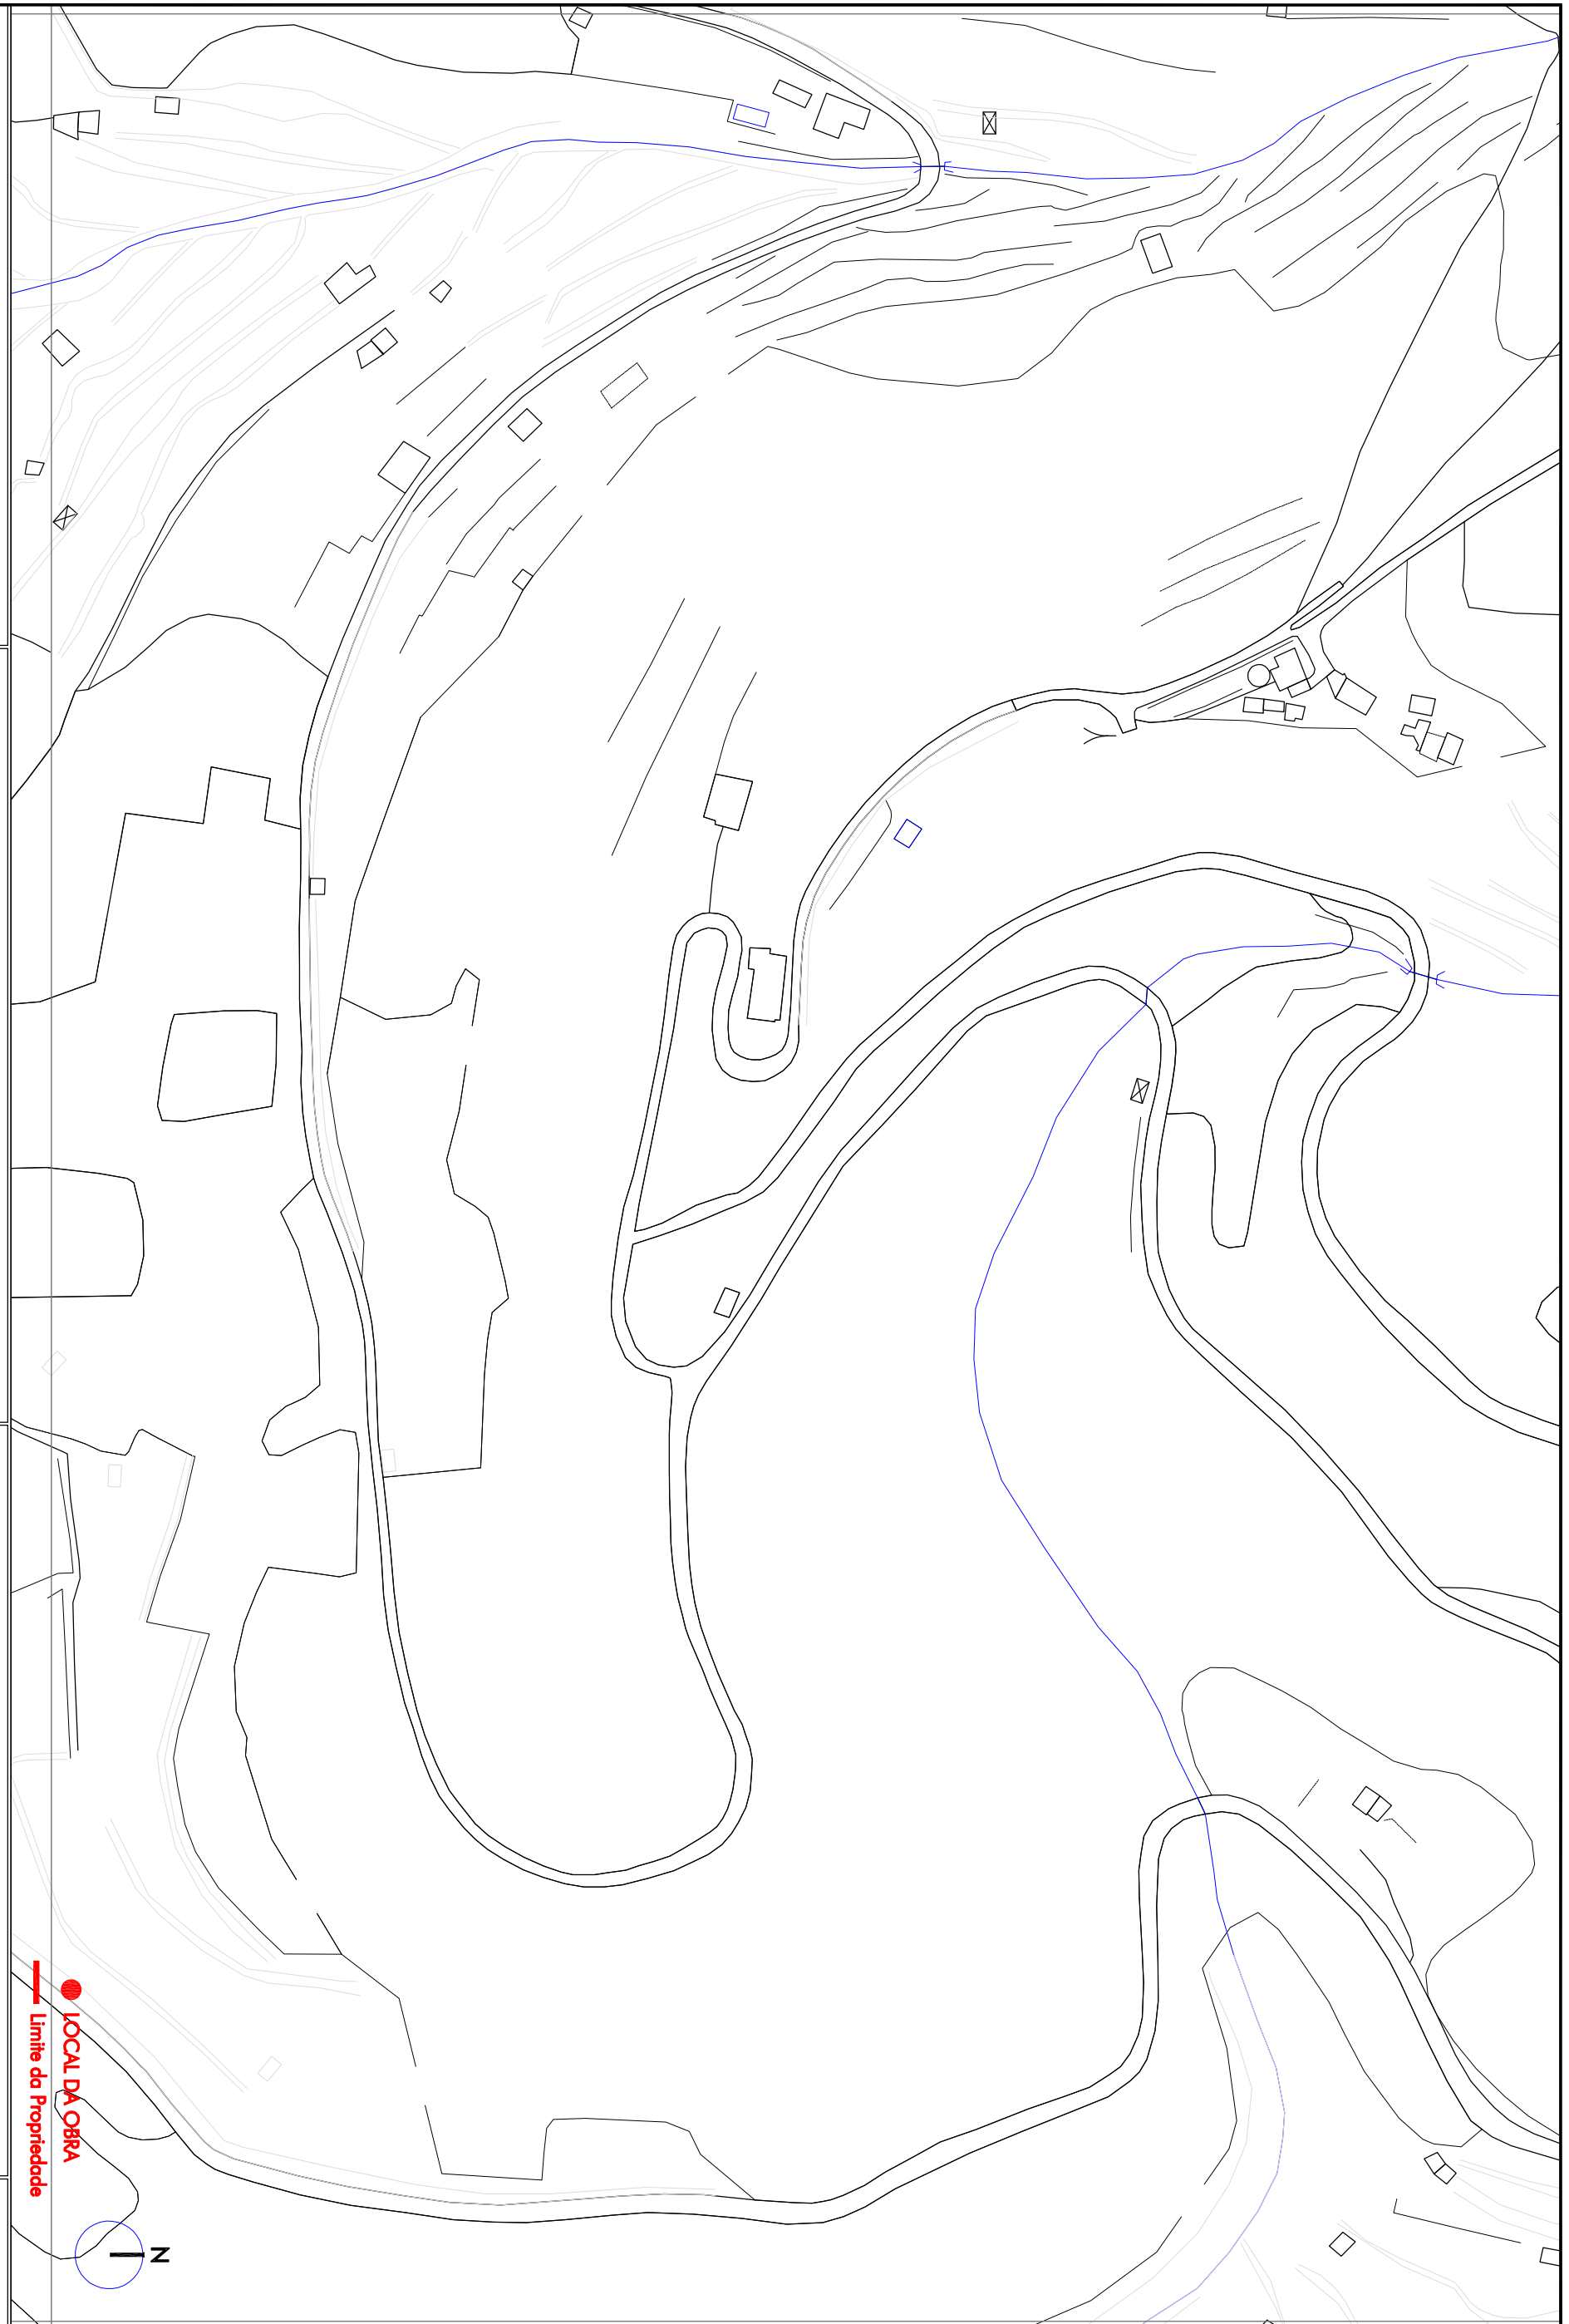

OBSERVA:

REQUERENTE:

LOCAL

CONTEUDO

DATA

ESCALA

1/2.000

PLANTA DE CARACTERIZAÇÃO E LOCALIZAÇÃO

FOLHA N.º

A13_J

● LOCAL DA OBRA

— Limite da Propriedade

