



EXECUTADO POR:



OBSERVA:

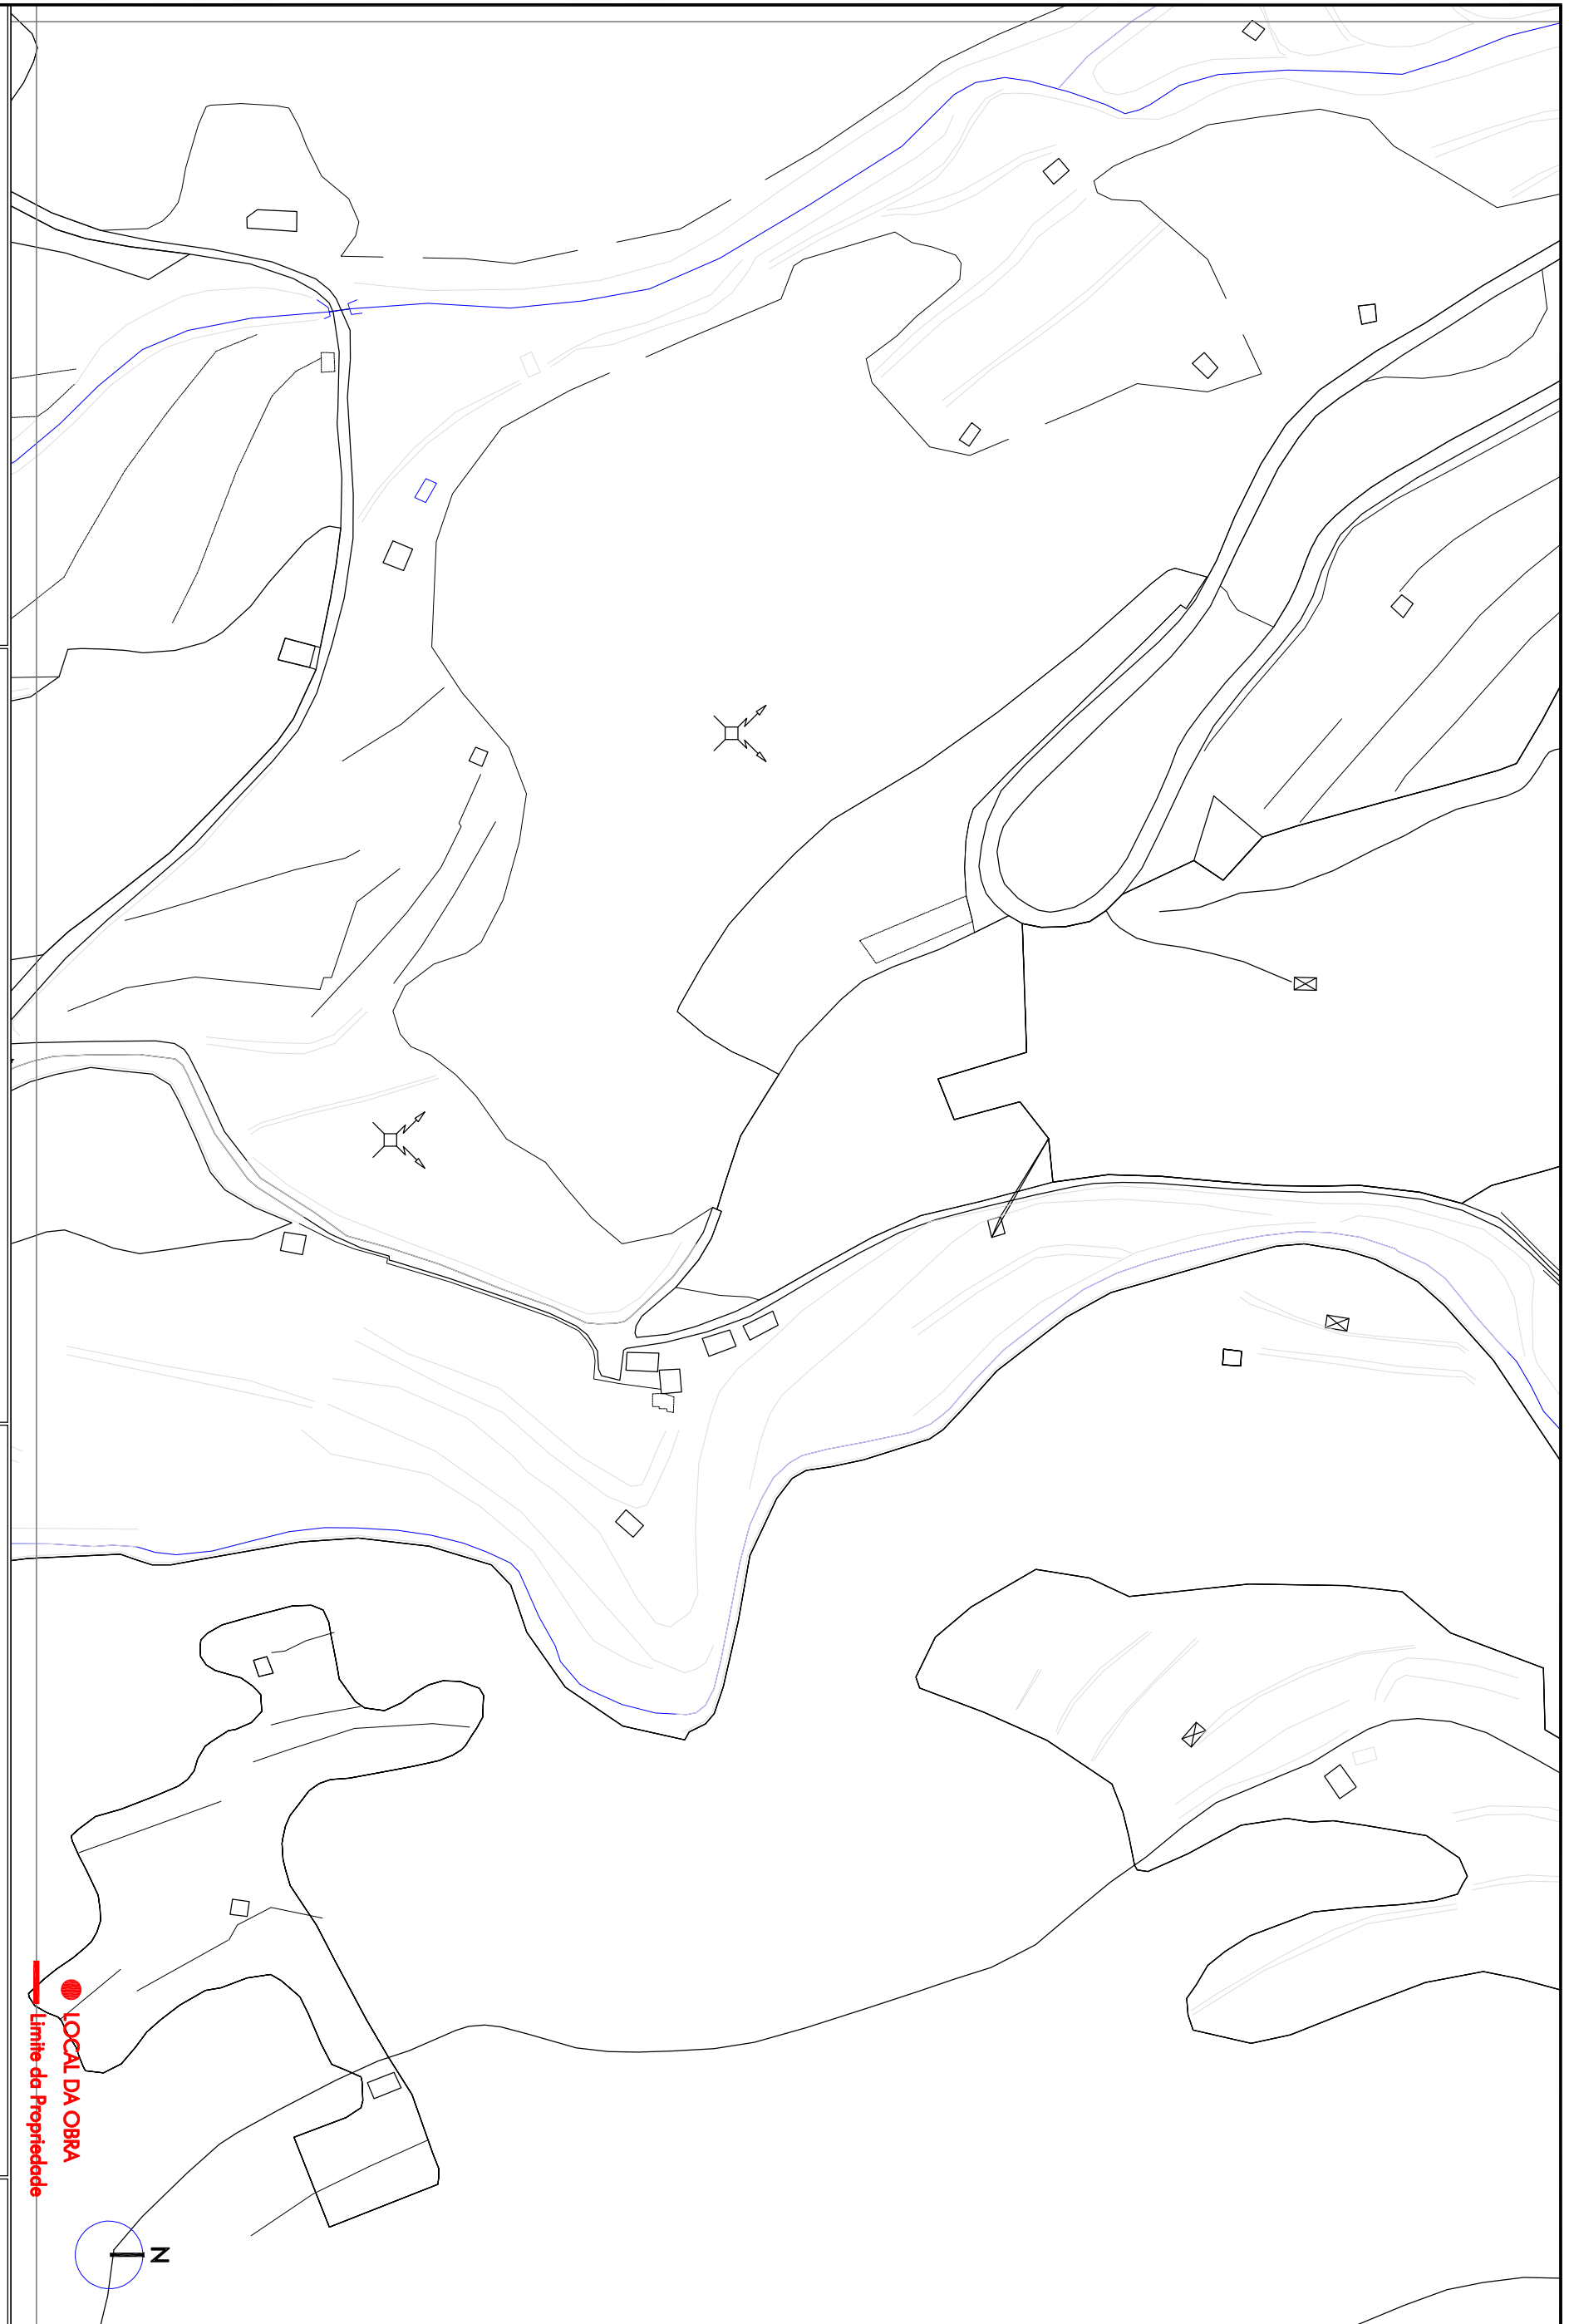

● LOCAL DA OBRA  
— limite da Propriedade

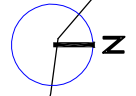

\_\_\_\_\_

\_\_\_\_\_

\_\_\_\_\_

REQUERENTE:

DATA

FOLHA N.º

LOCAL

ESCALA

CONTEÚDO

PLANTA DE CARACTERIZAÇÃO E LOCALIZAÇÃO

1/2.000

A13\_L