


EXECUTADO POR:

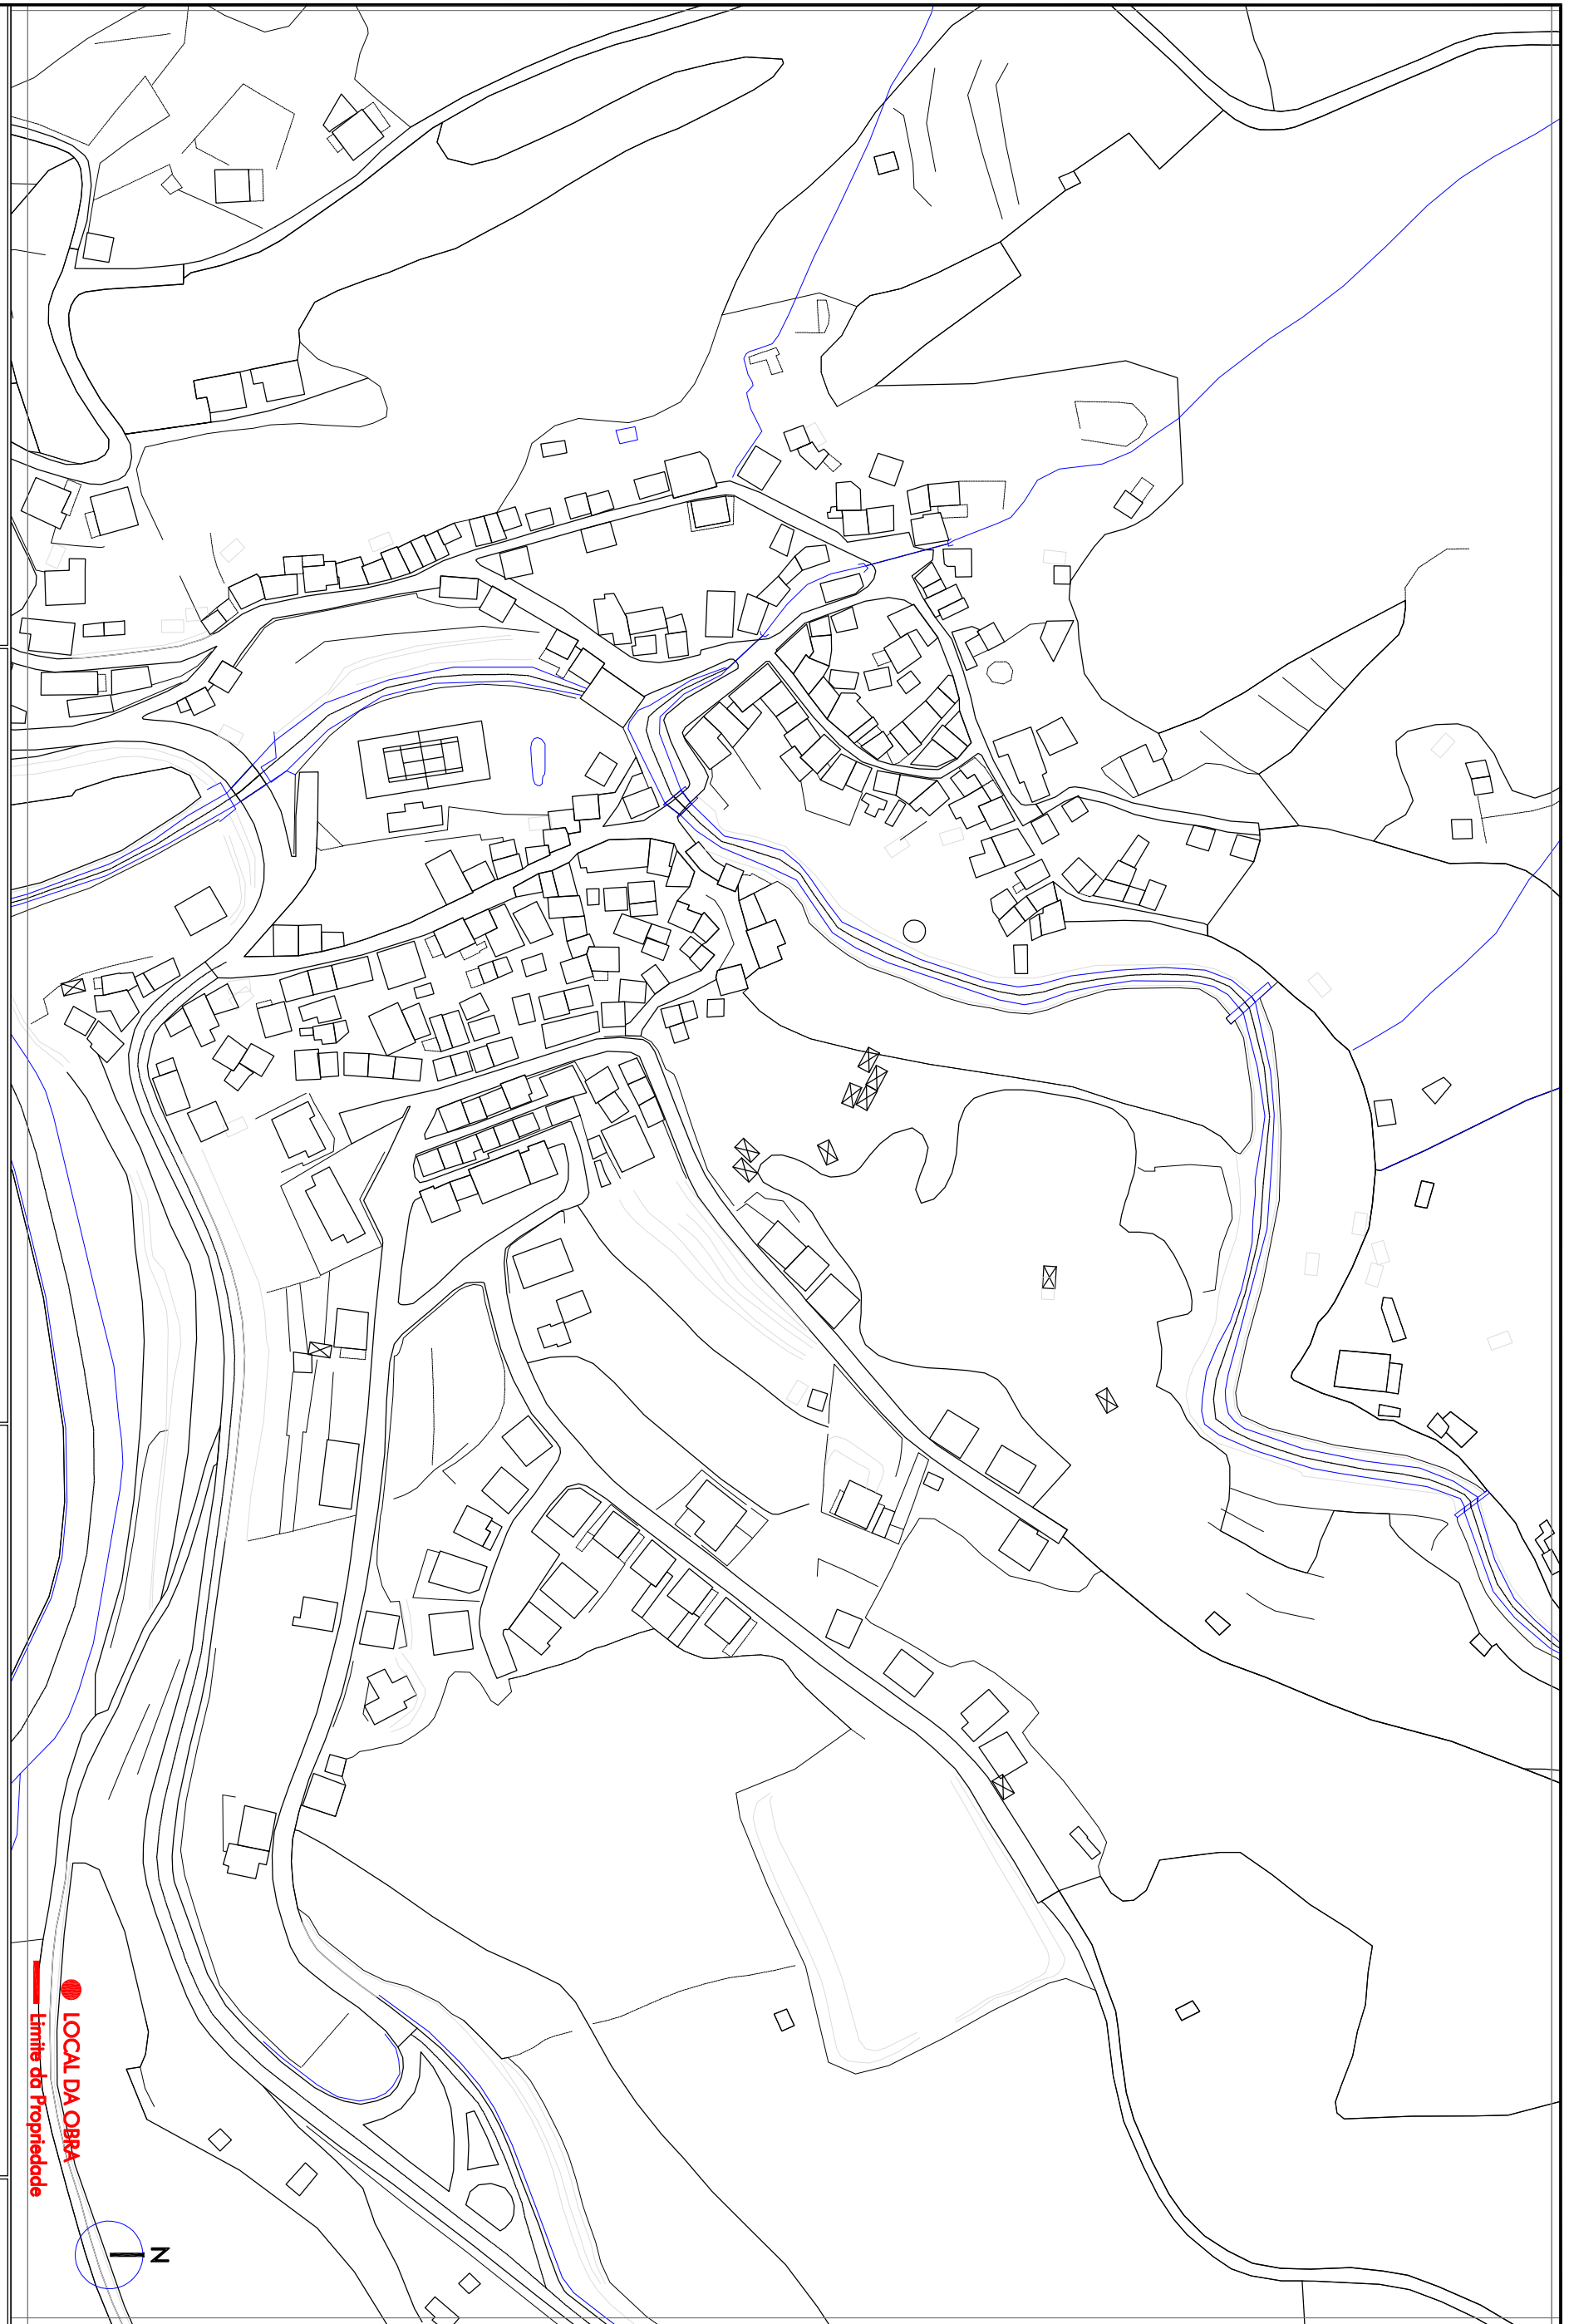

OBSERVA:

REQUERENTE:

DATA:

FOLHA N.º

LOCAL:

ESCALA:

CONTEÚDO:

PLANTA DE CARACTERIZAÇÃO E LOCALIZAÇÃO

1/2.000

A13\_P