



EXECUTADO POR:



OBSERV:

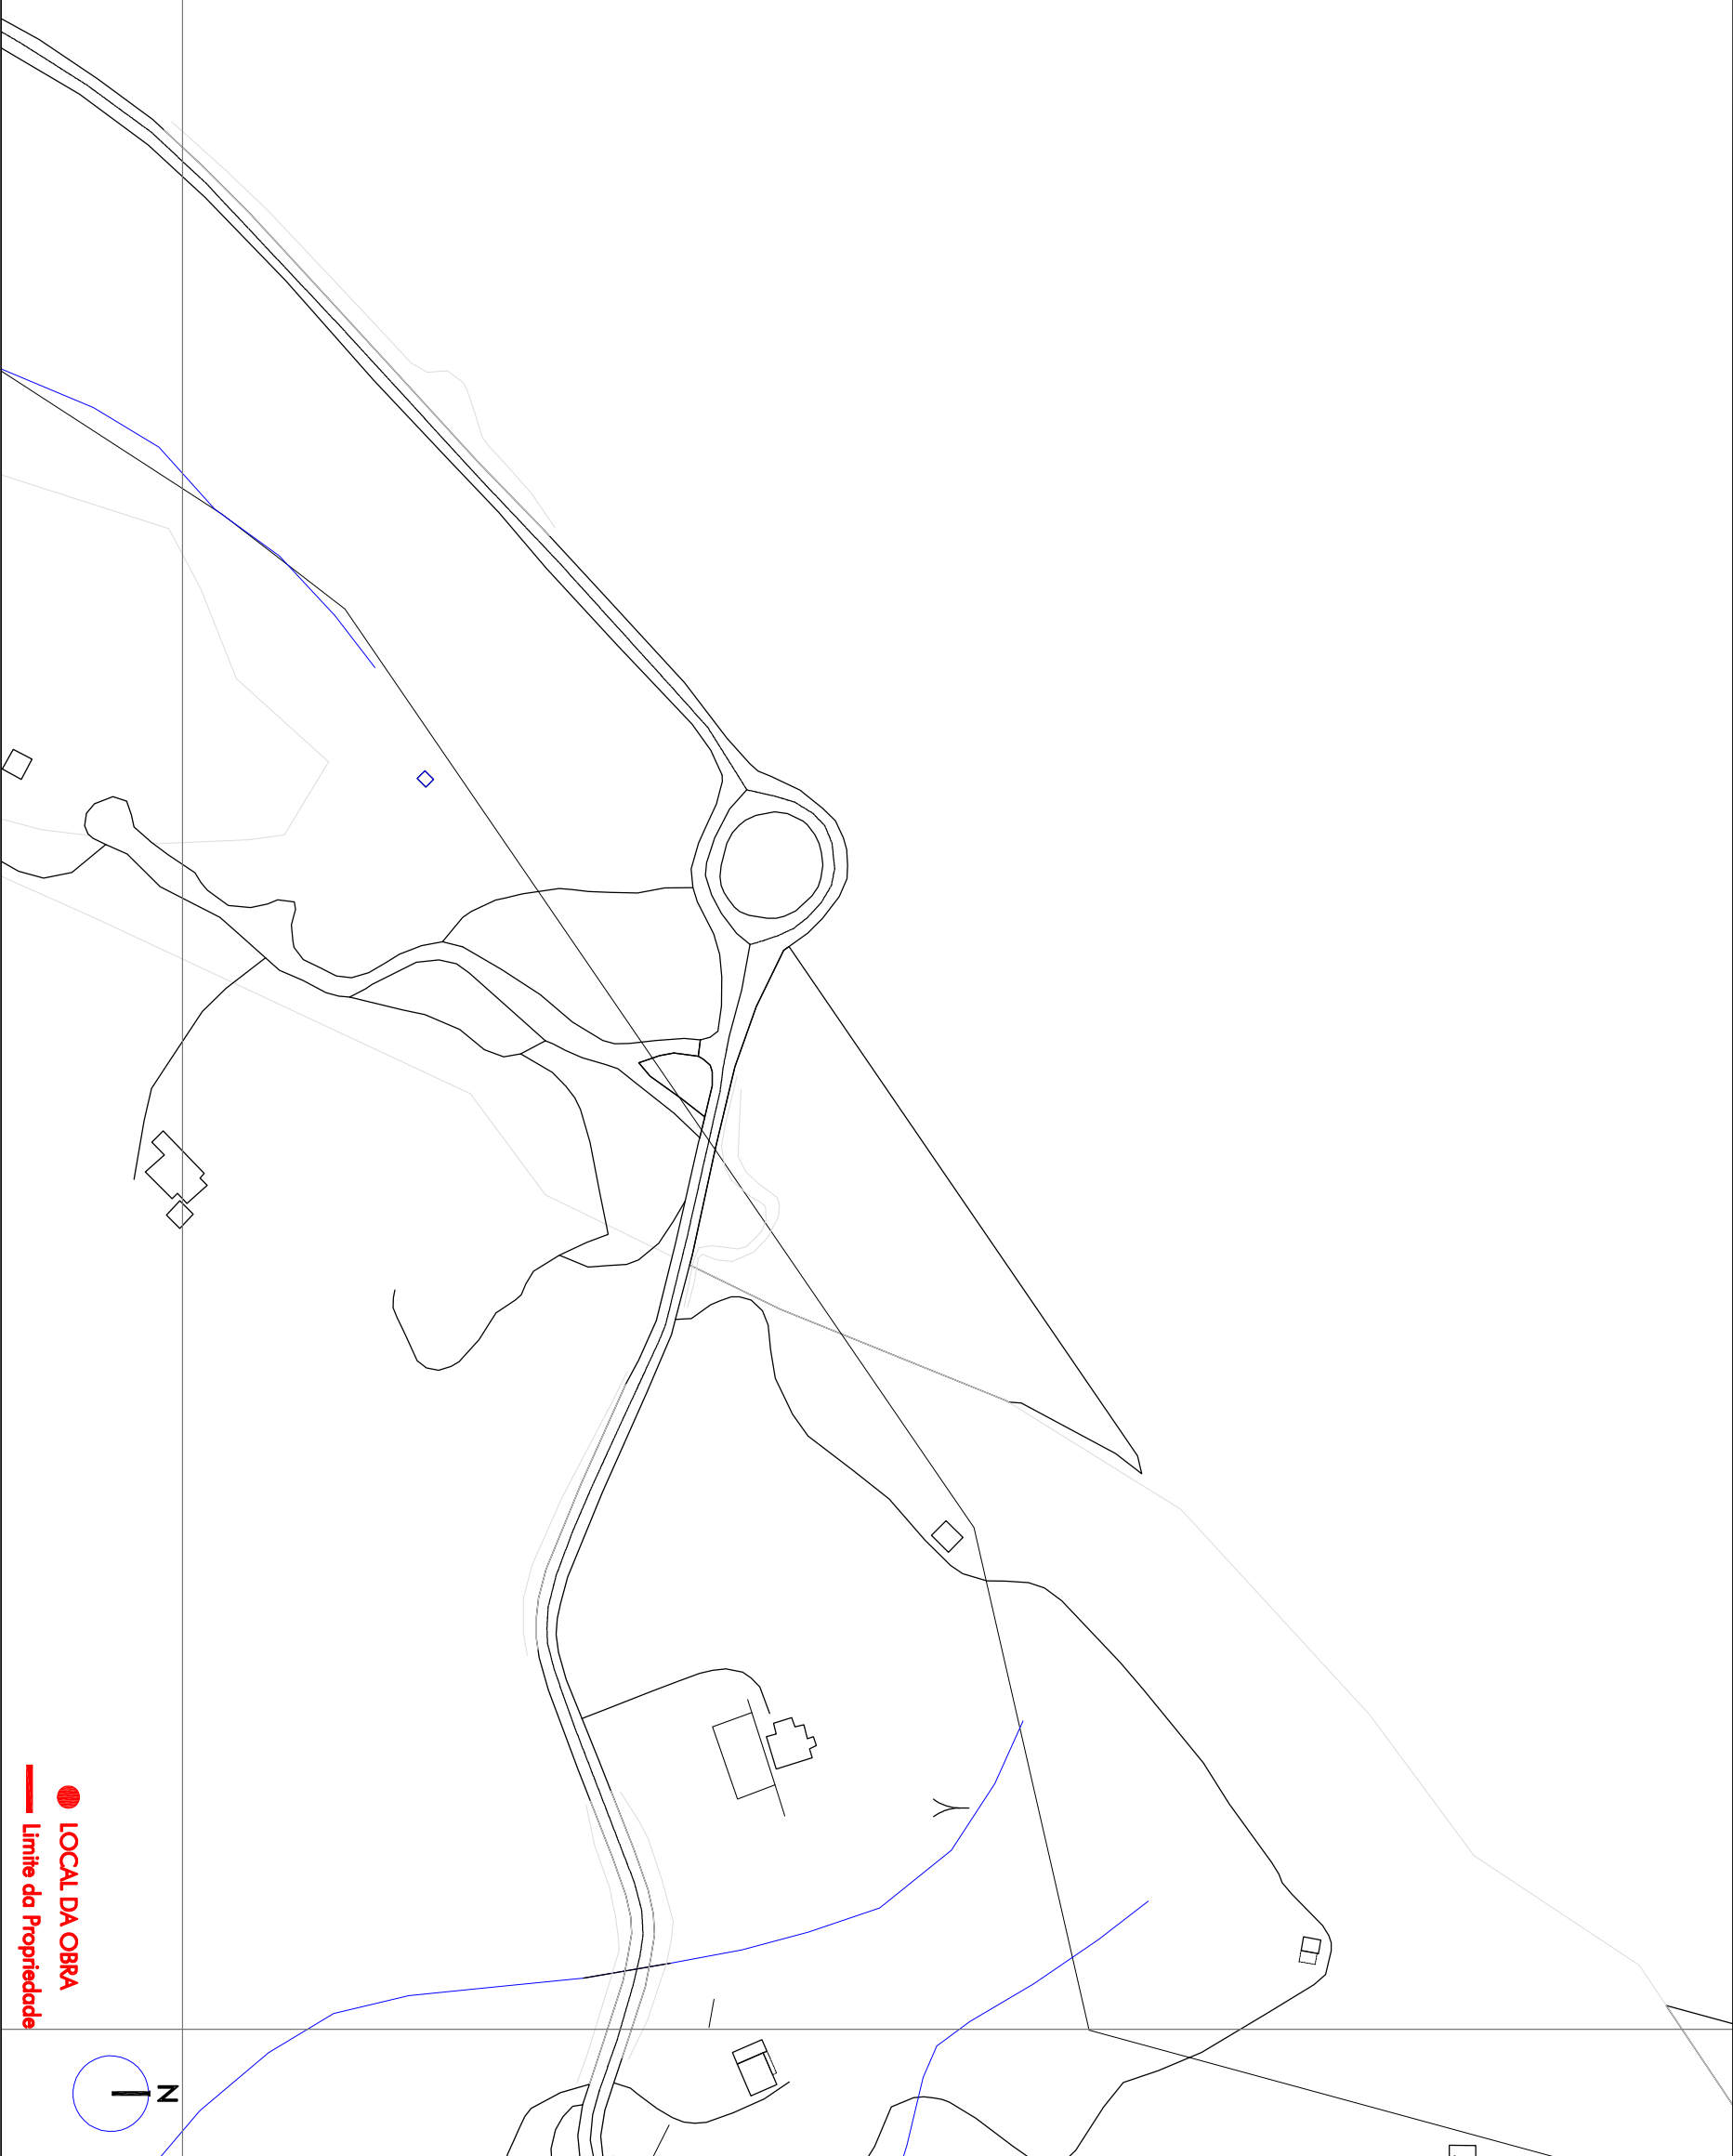

● LOCAL DA OBRA
 — Limite da Propriedade

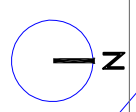

REQUERENTE:

DATA

FOLHA N.º

LOCAL

ESCALA

CONTEIDO

PLANTA DE CARACTERIZAÇÃO E LOCALIZAÇÃO

1/2.000

A14_E