


EXECUTADO POR:

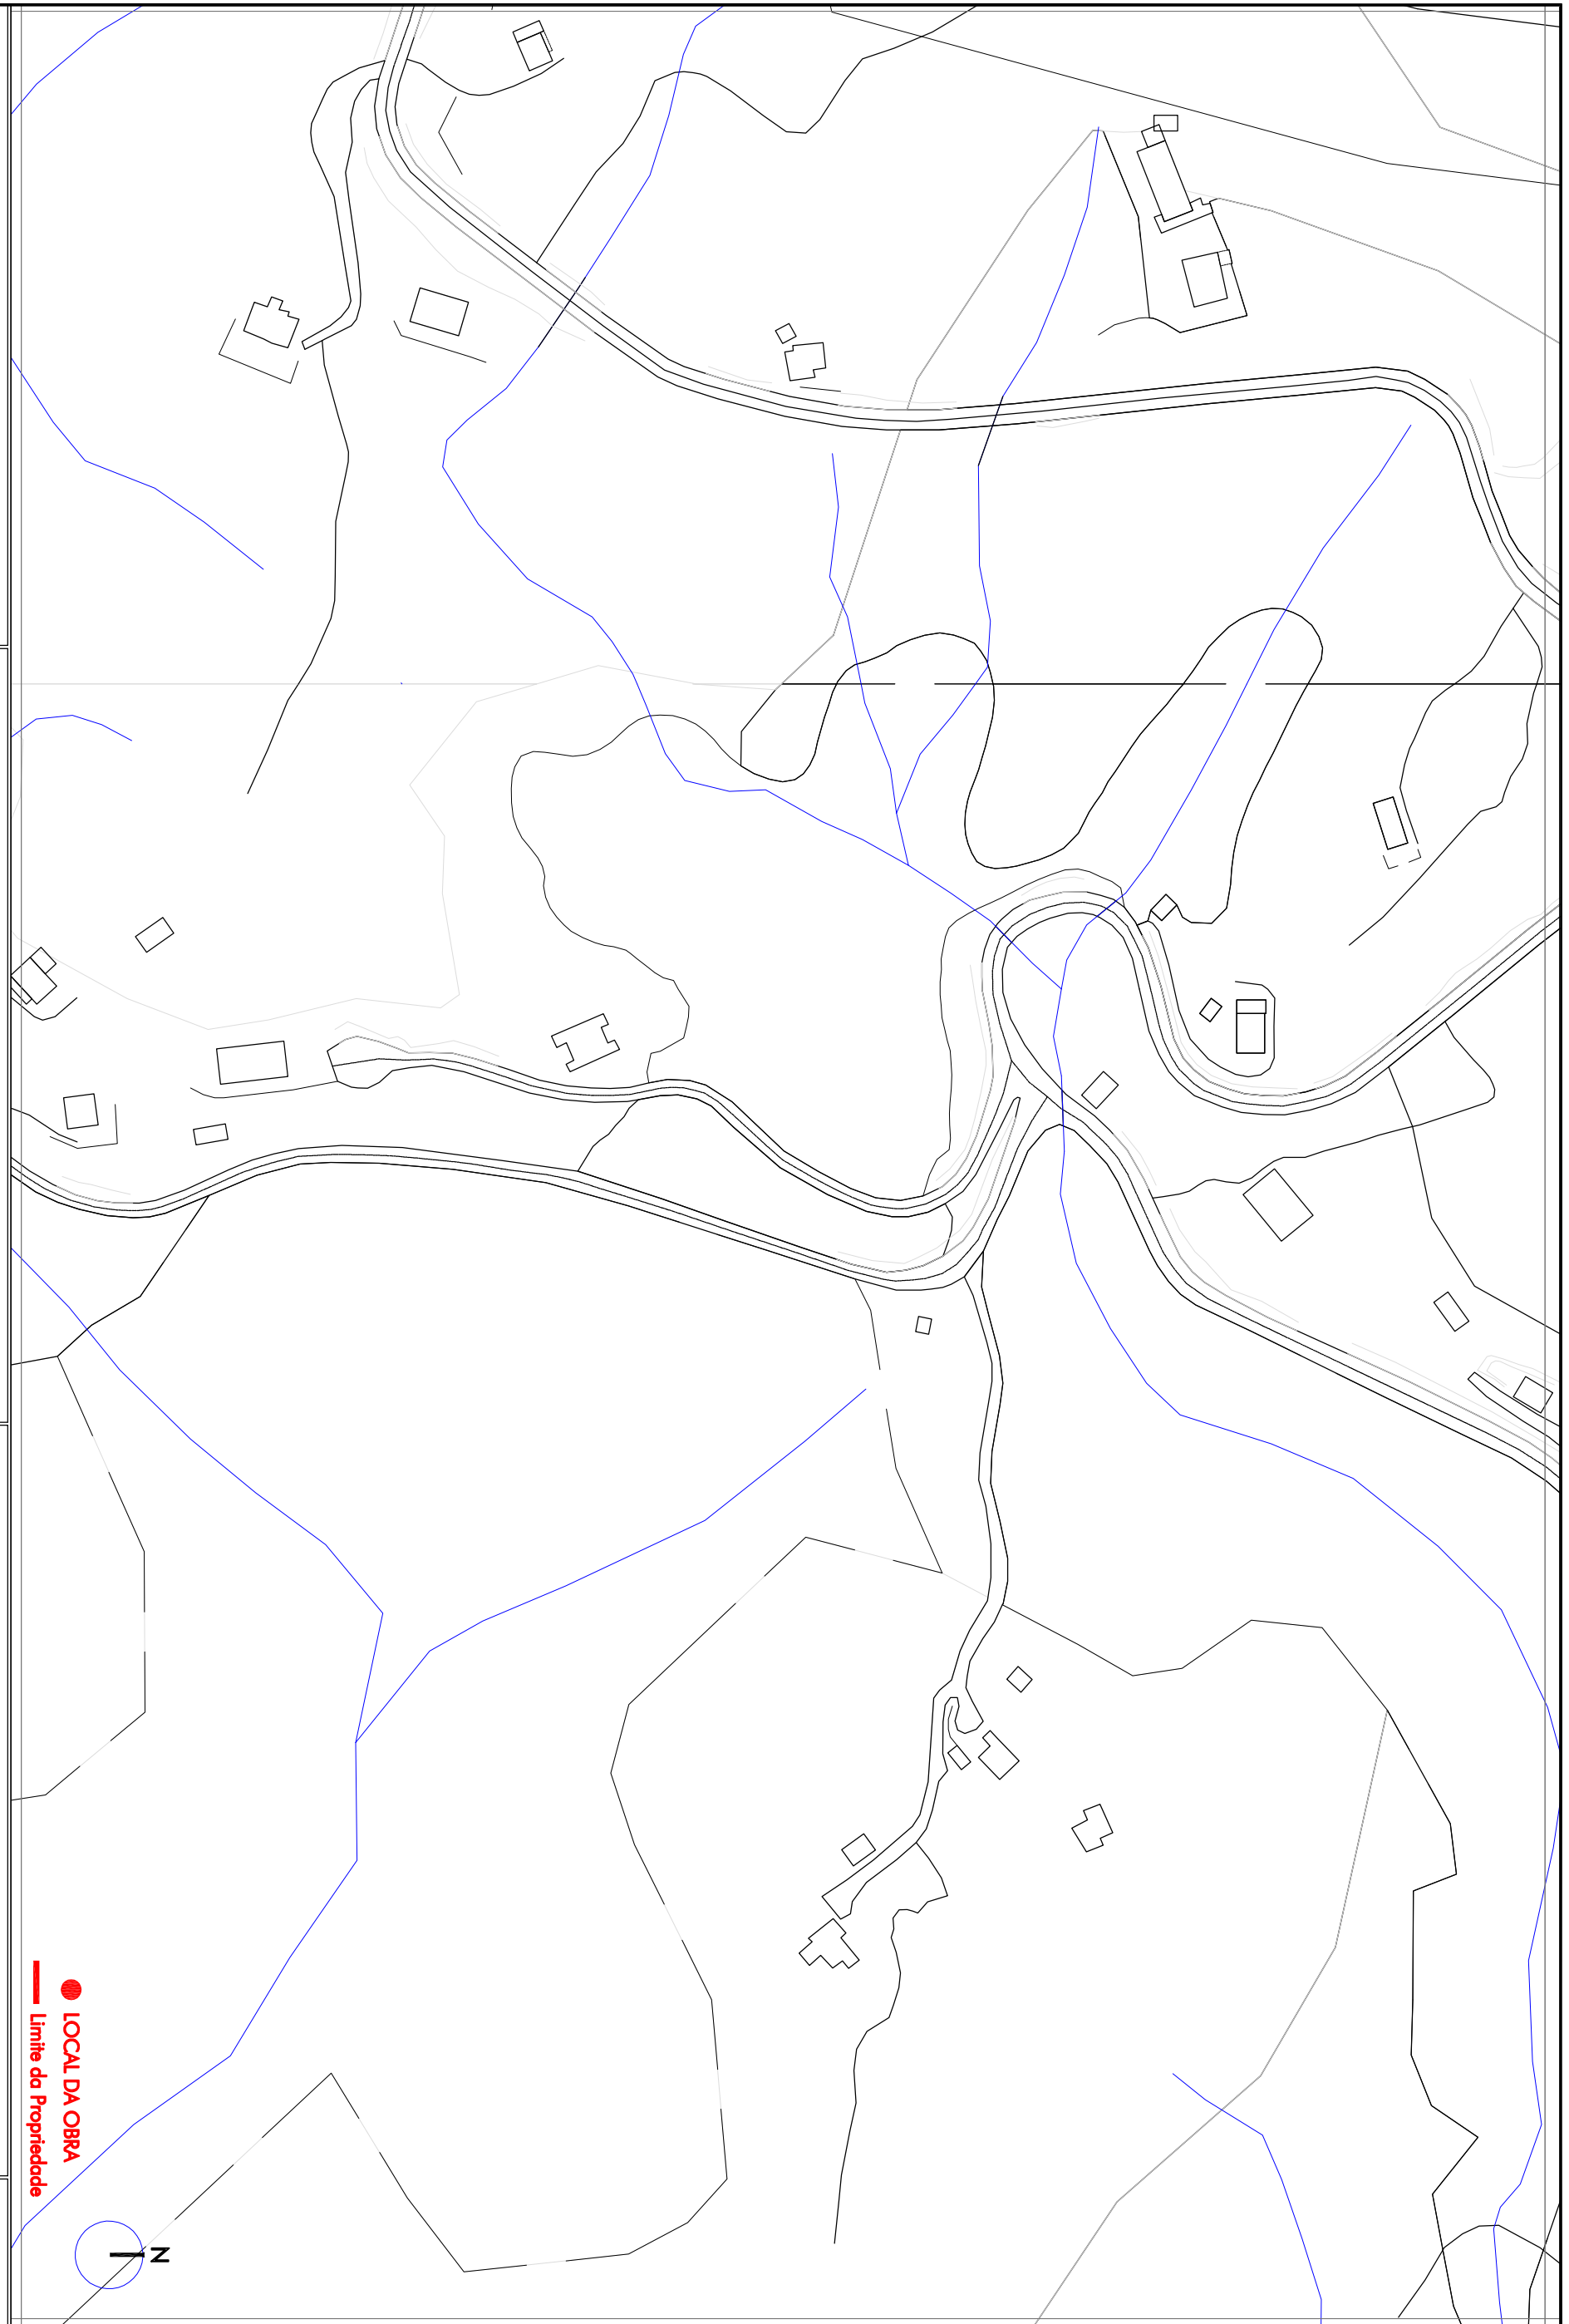

OBSERVA:

REQUERENTE:

DATA:

LOCAL:

ESCALA:

CONTEÚDO:

PLANTA DE CARACTERIZAÇÃO E LOCALIZAÇÃO

1/2.000

FOLHA N.º

A14_F