


EXECUTADO POR:

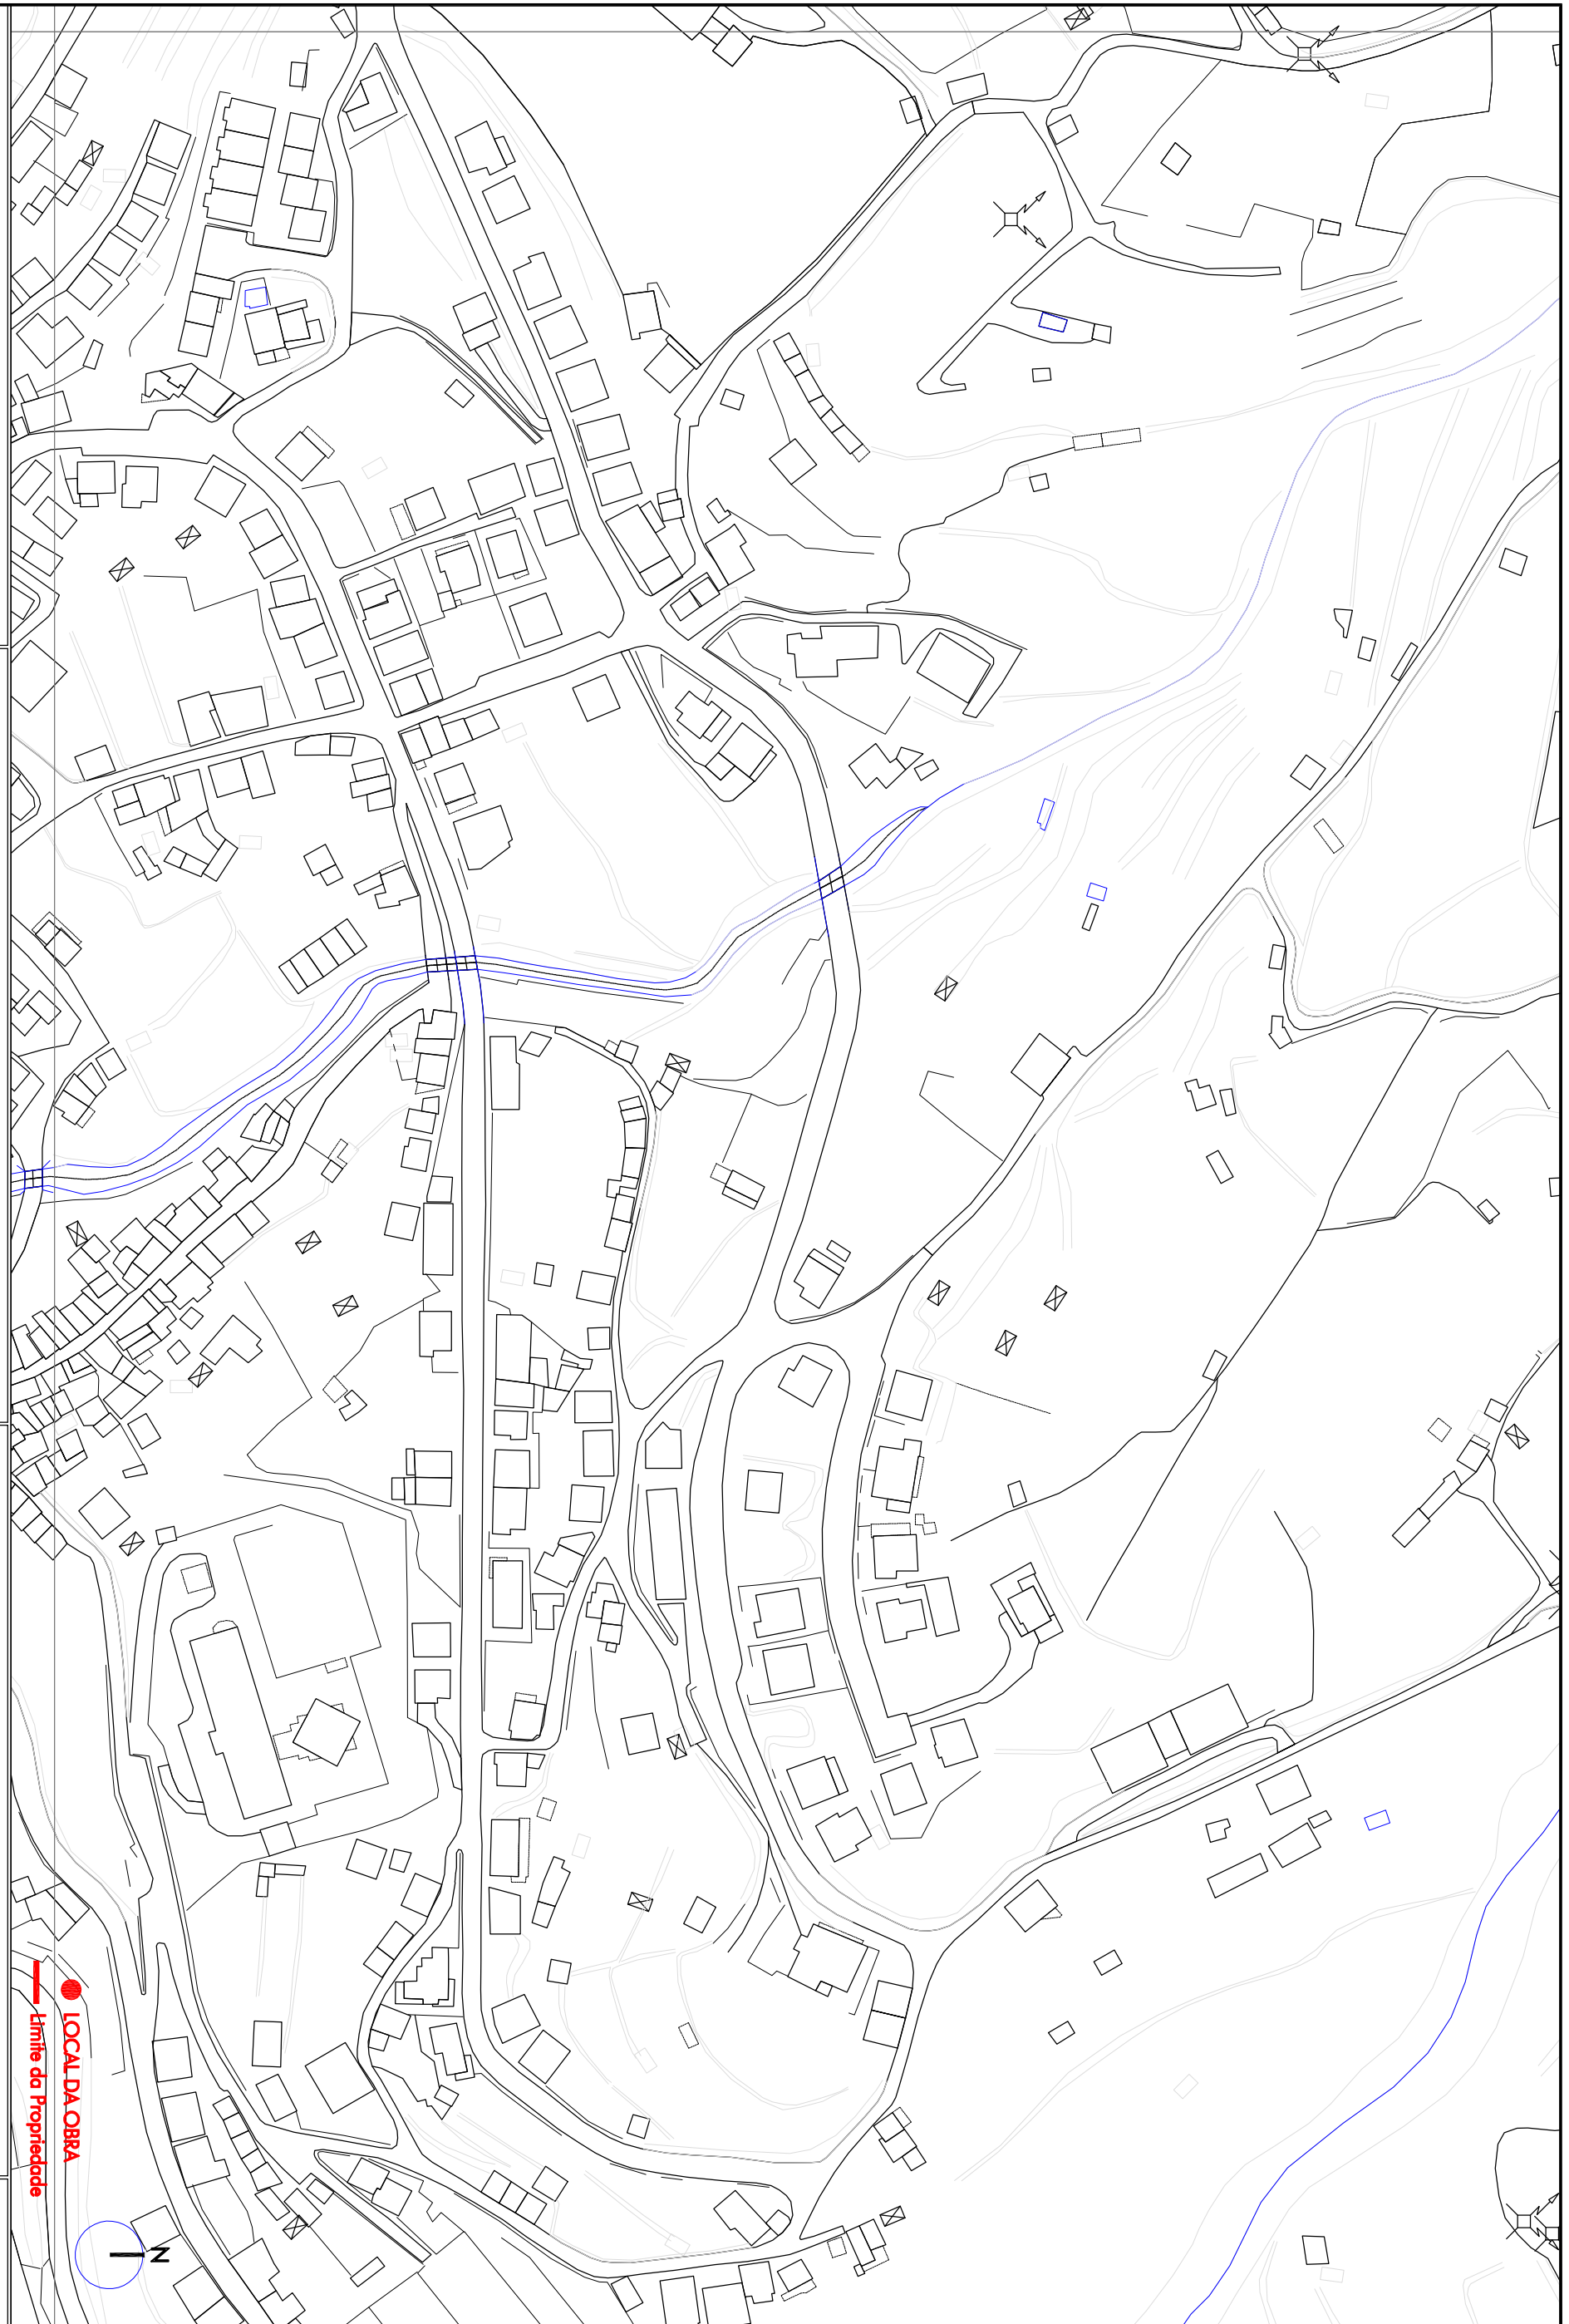

OBSERVA:

\_\_\_\_\_

REQUERENTE:

\_\_\_\_\_

DATA

LOCAL

\_\_\_\_\_

ESCALA

CONTEUDO

**PLANTA DE CARACTERIZAÇÃO E LOCALIZAÇÃO**

1/2.000

FOLHA N.º

**A14**

**LOCAL DA OBRA**

**limite da Propriedade**

