


EXECUTADO POR:

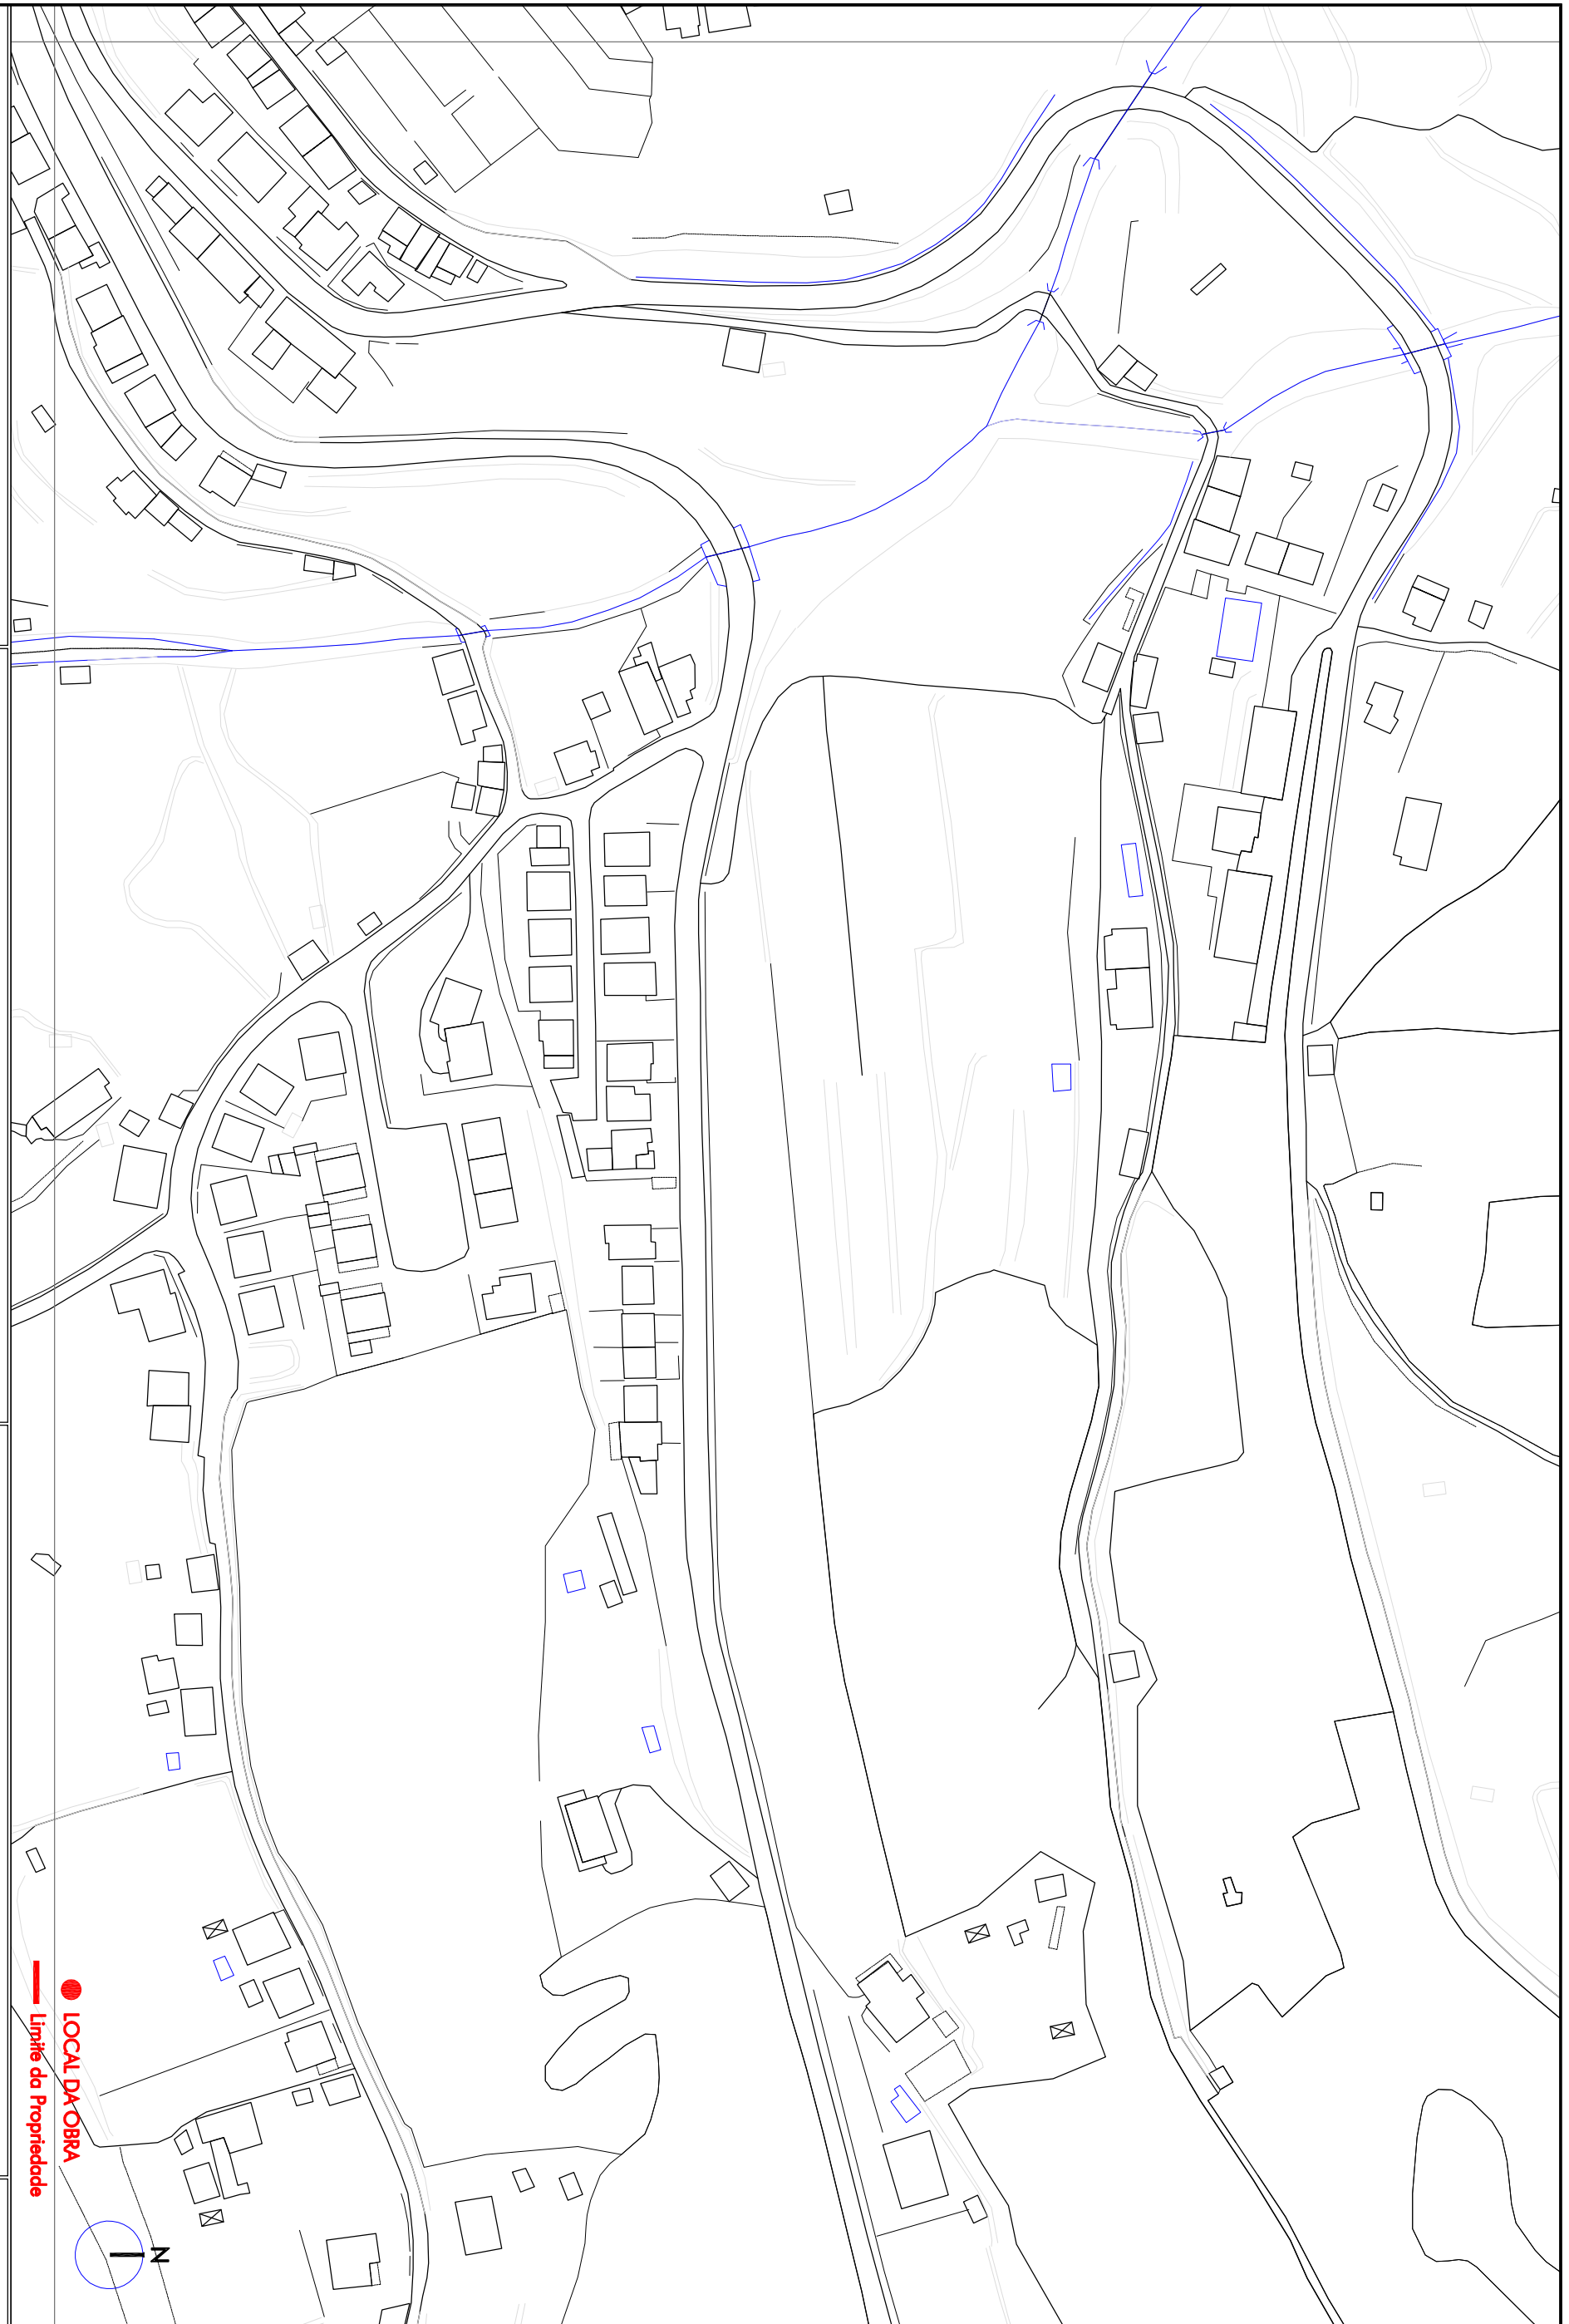

OBSERVA:

\_\_\_\_\_

REQUERENTE:

\_\_\_\_\_

DATA:

\_\_\_\_\_

LOCAL:

\_\_\_\_\_

ESCALA:

1/2.000

CONTEUDO:

PLANTA DE CARACTERIZAÇÃO E LOCALIZAÇÃO

FOLHA N.º:

A14\_J

● LOCAL DA OBRA

— Limite da Propriedade

