


EXECUTADO POR:

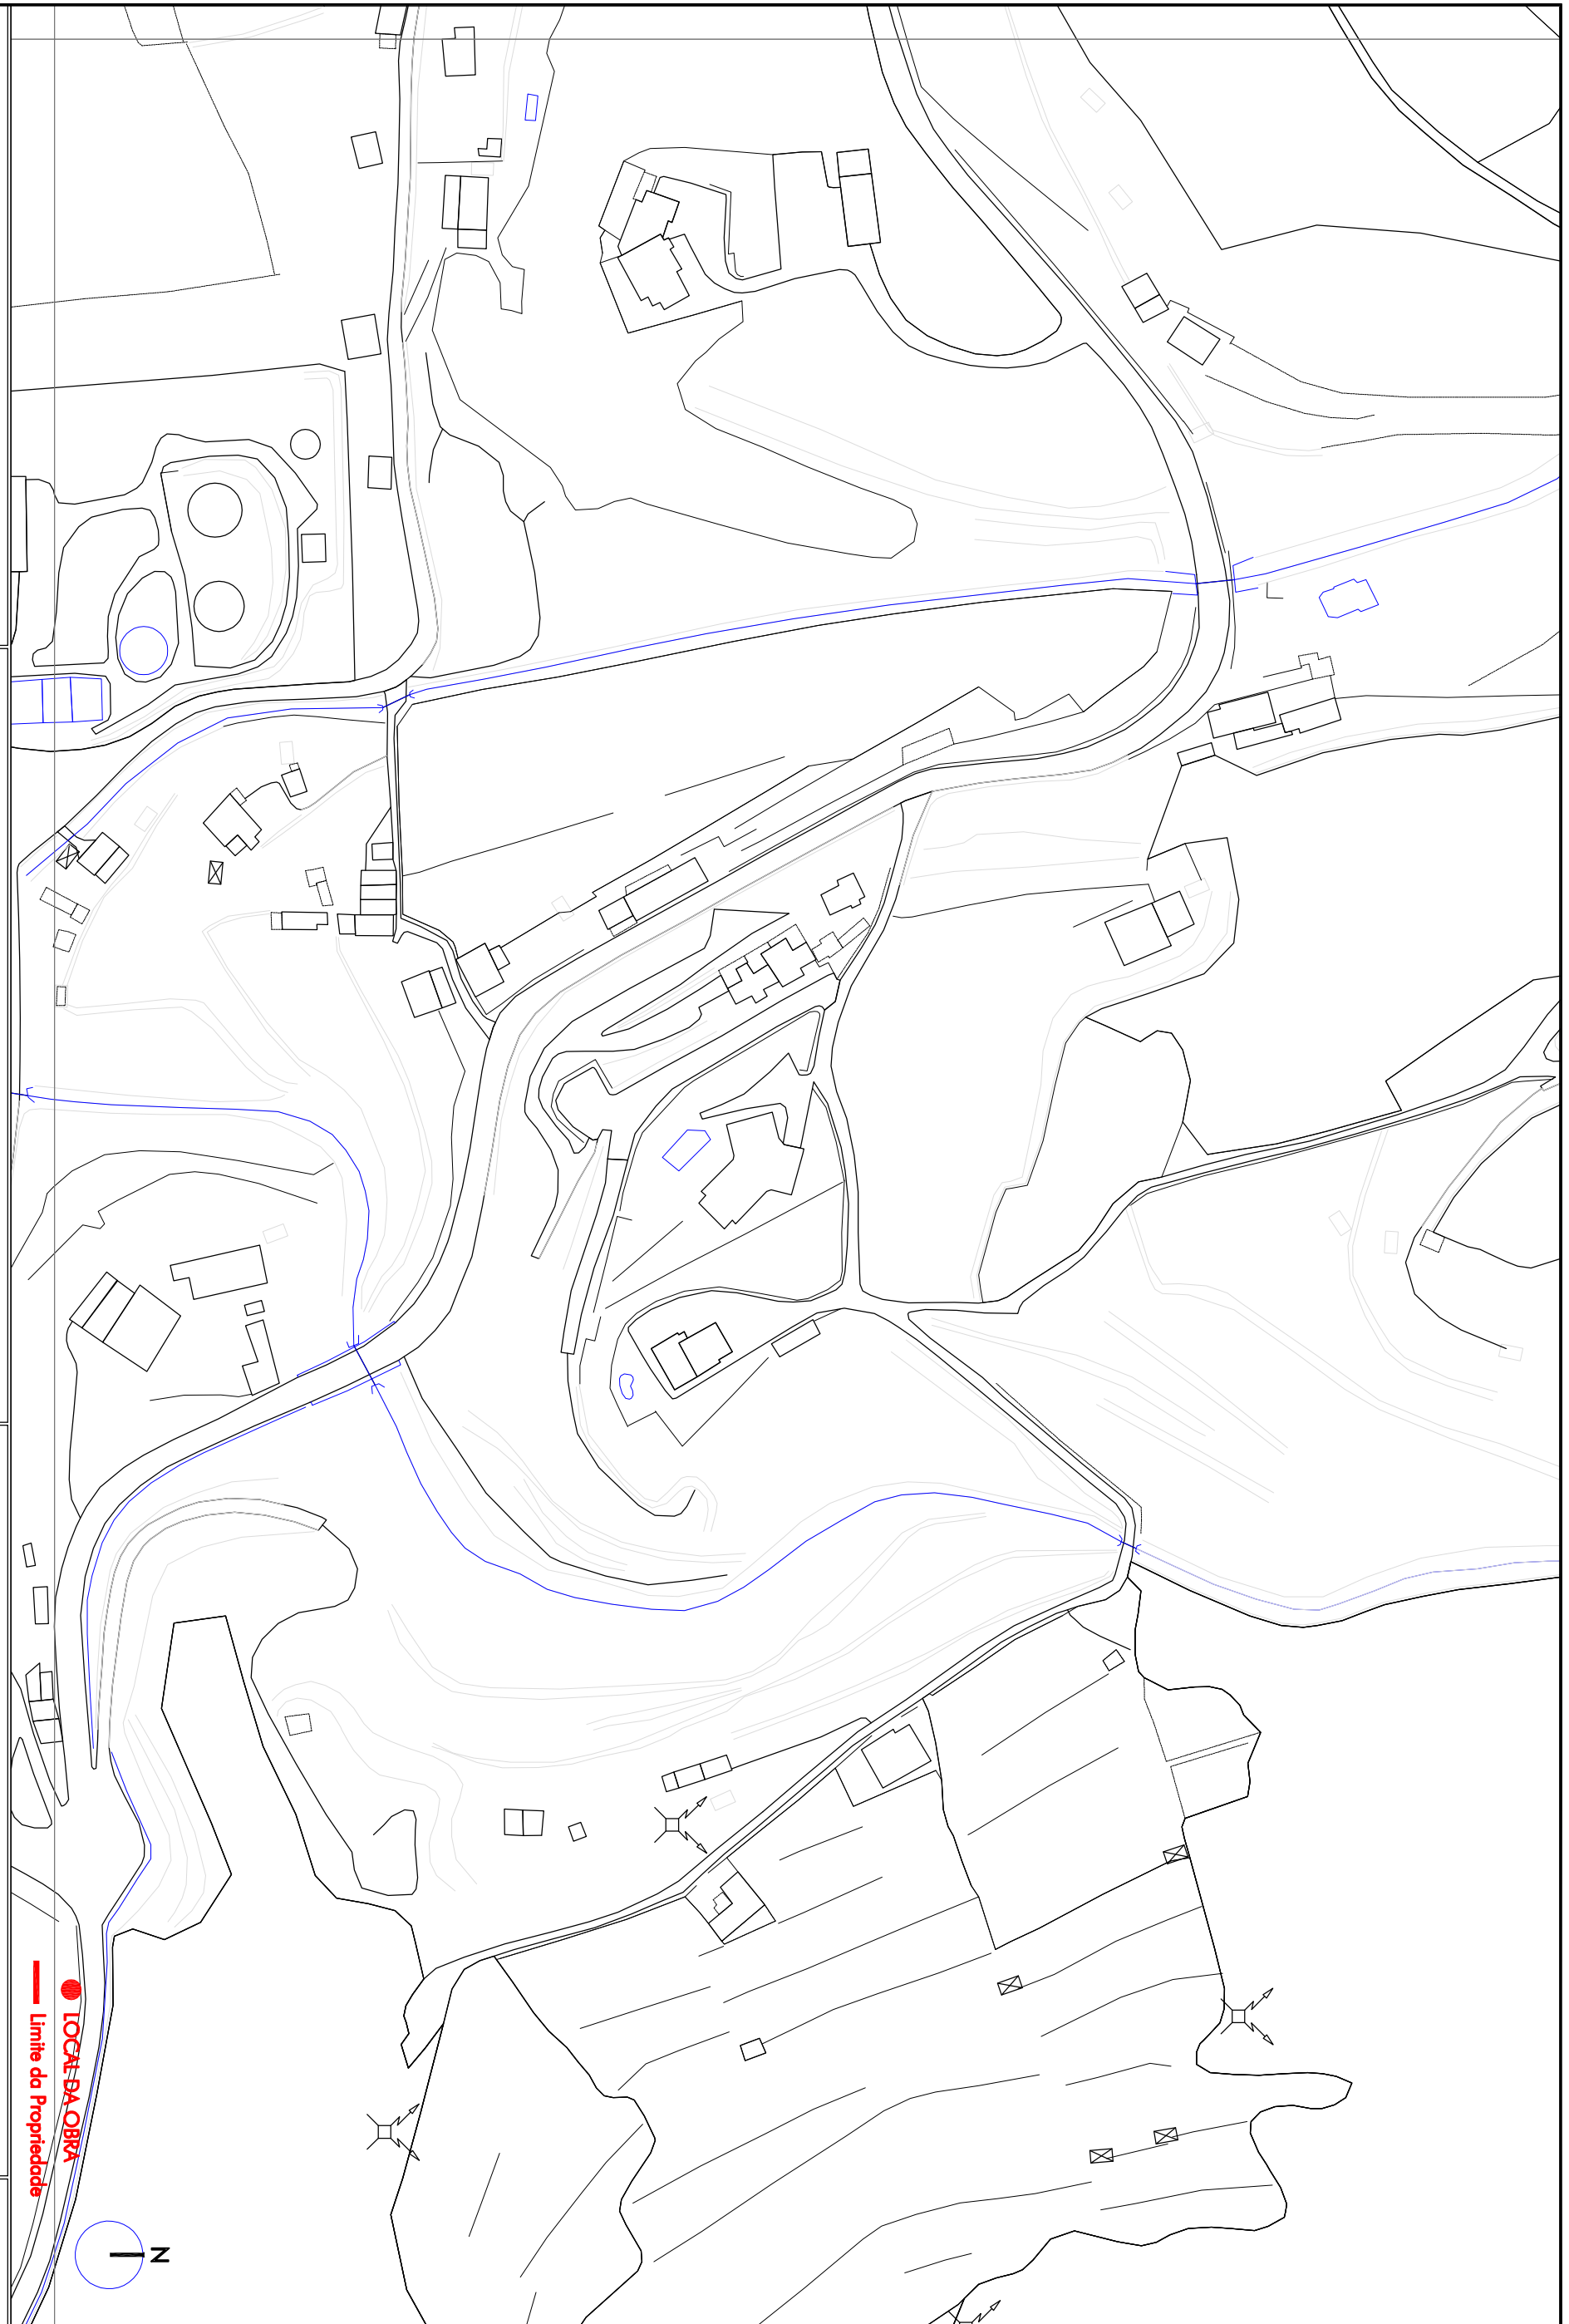

OBSERVA:

\_\_\_\_\_

REQUERENTE:

\_\_\_\_\_ DATA \_\_\_\_\_

LOCAL

ESCALA

CONTEUDO

PLANTA DE CARACTERIZAÇÃO E LOCALIZAÇÃO

1/2.000

FOLHA N.º

A14\_L