


EXECUTADO POR:

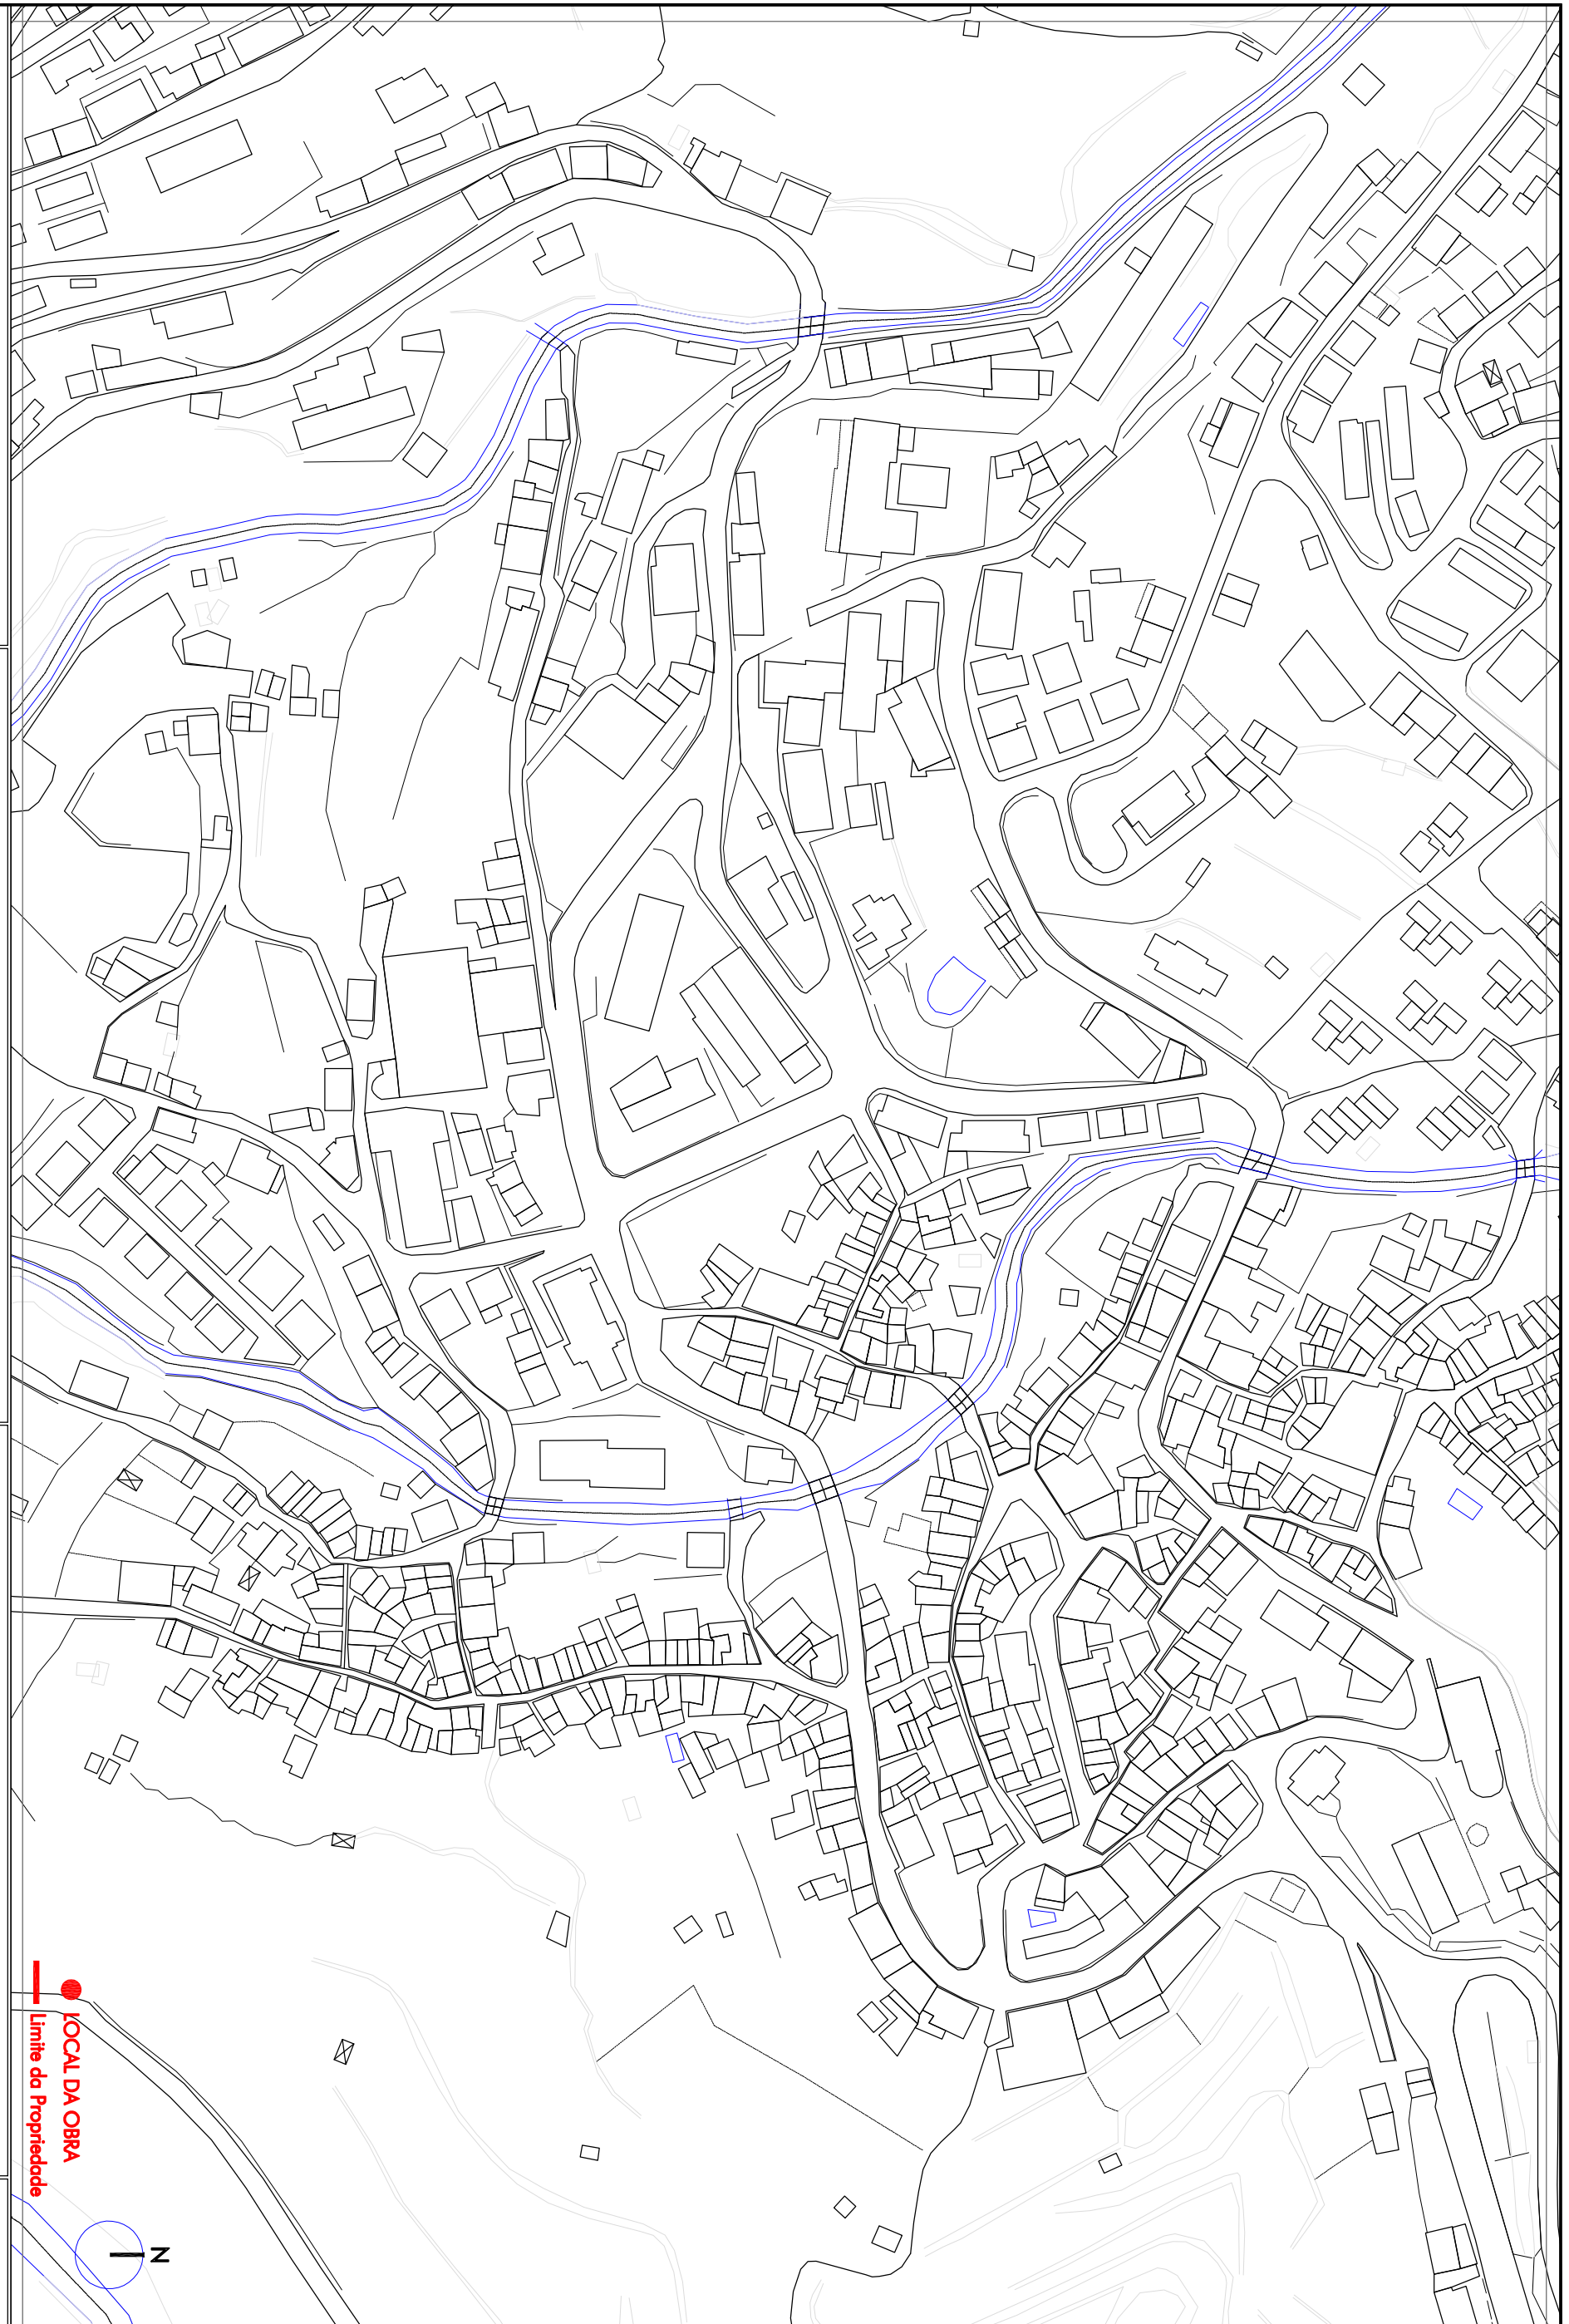

OBSERVA:

REQUERENTE:

DATA:

LOCAL:

ESCALA:

1/2.000

CONTEUDO:

PLANTA DE CARACTERIZAÇÃO E LOCALIZAÇÃO

FOLHA N.º

A15_1

LOCAL DA OBRA

Limite da Propriedade

