


EXECUTADO POR:

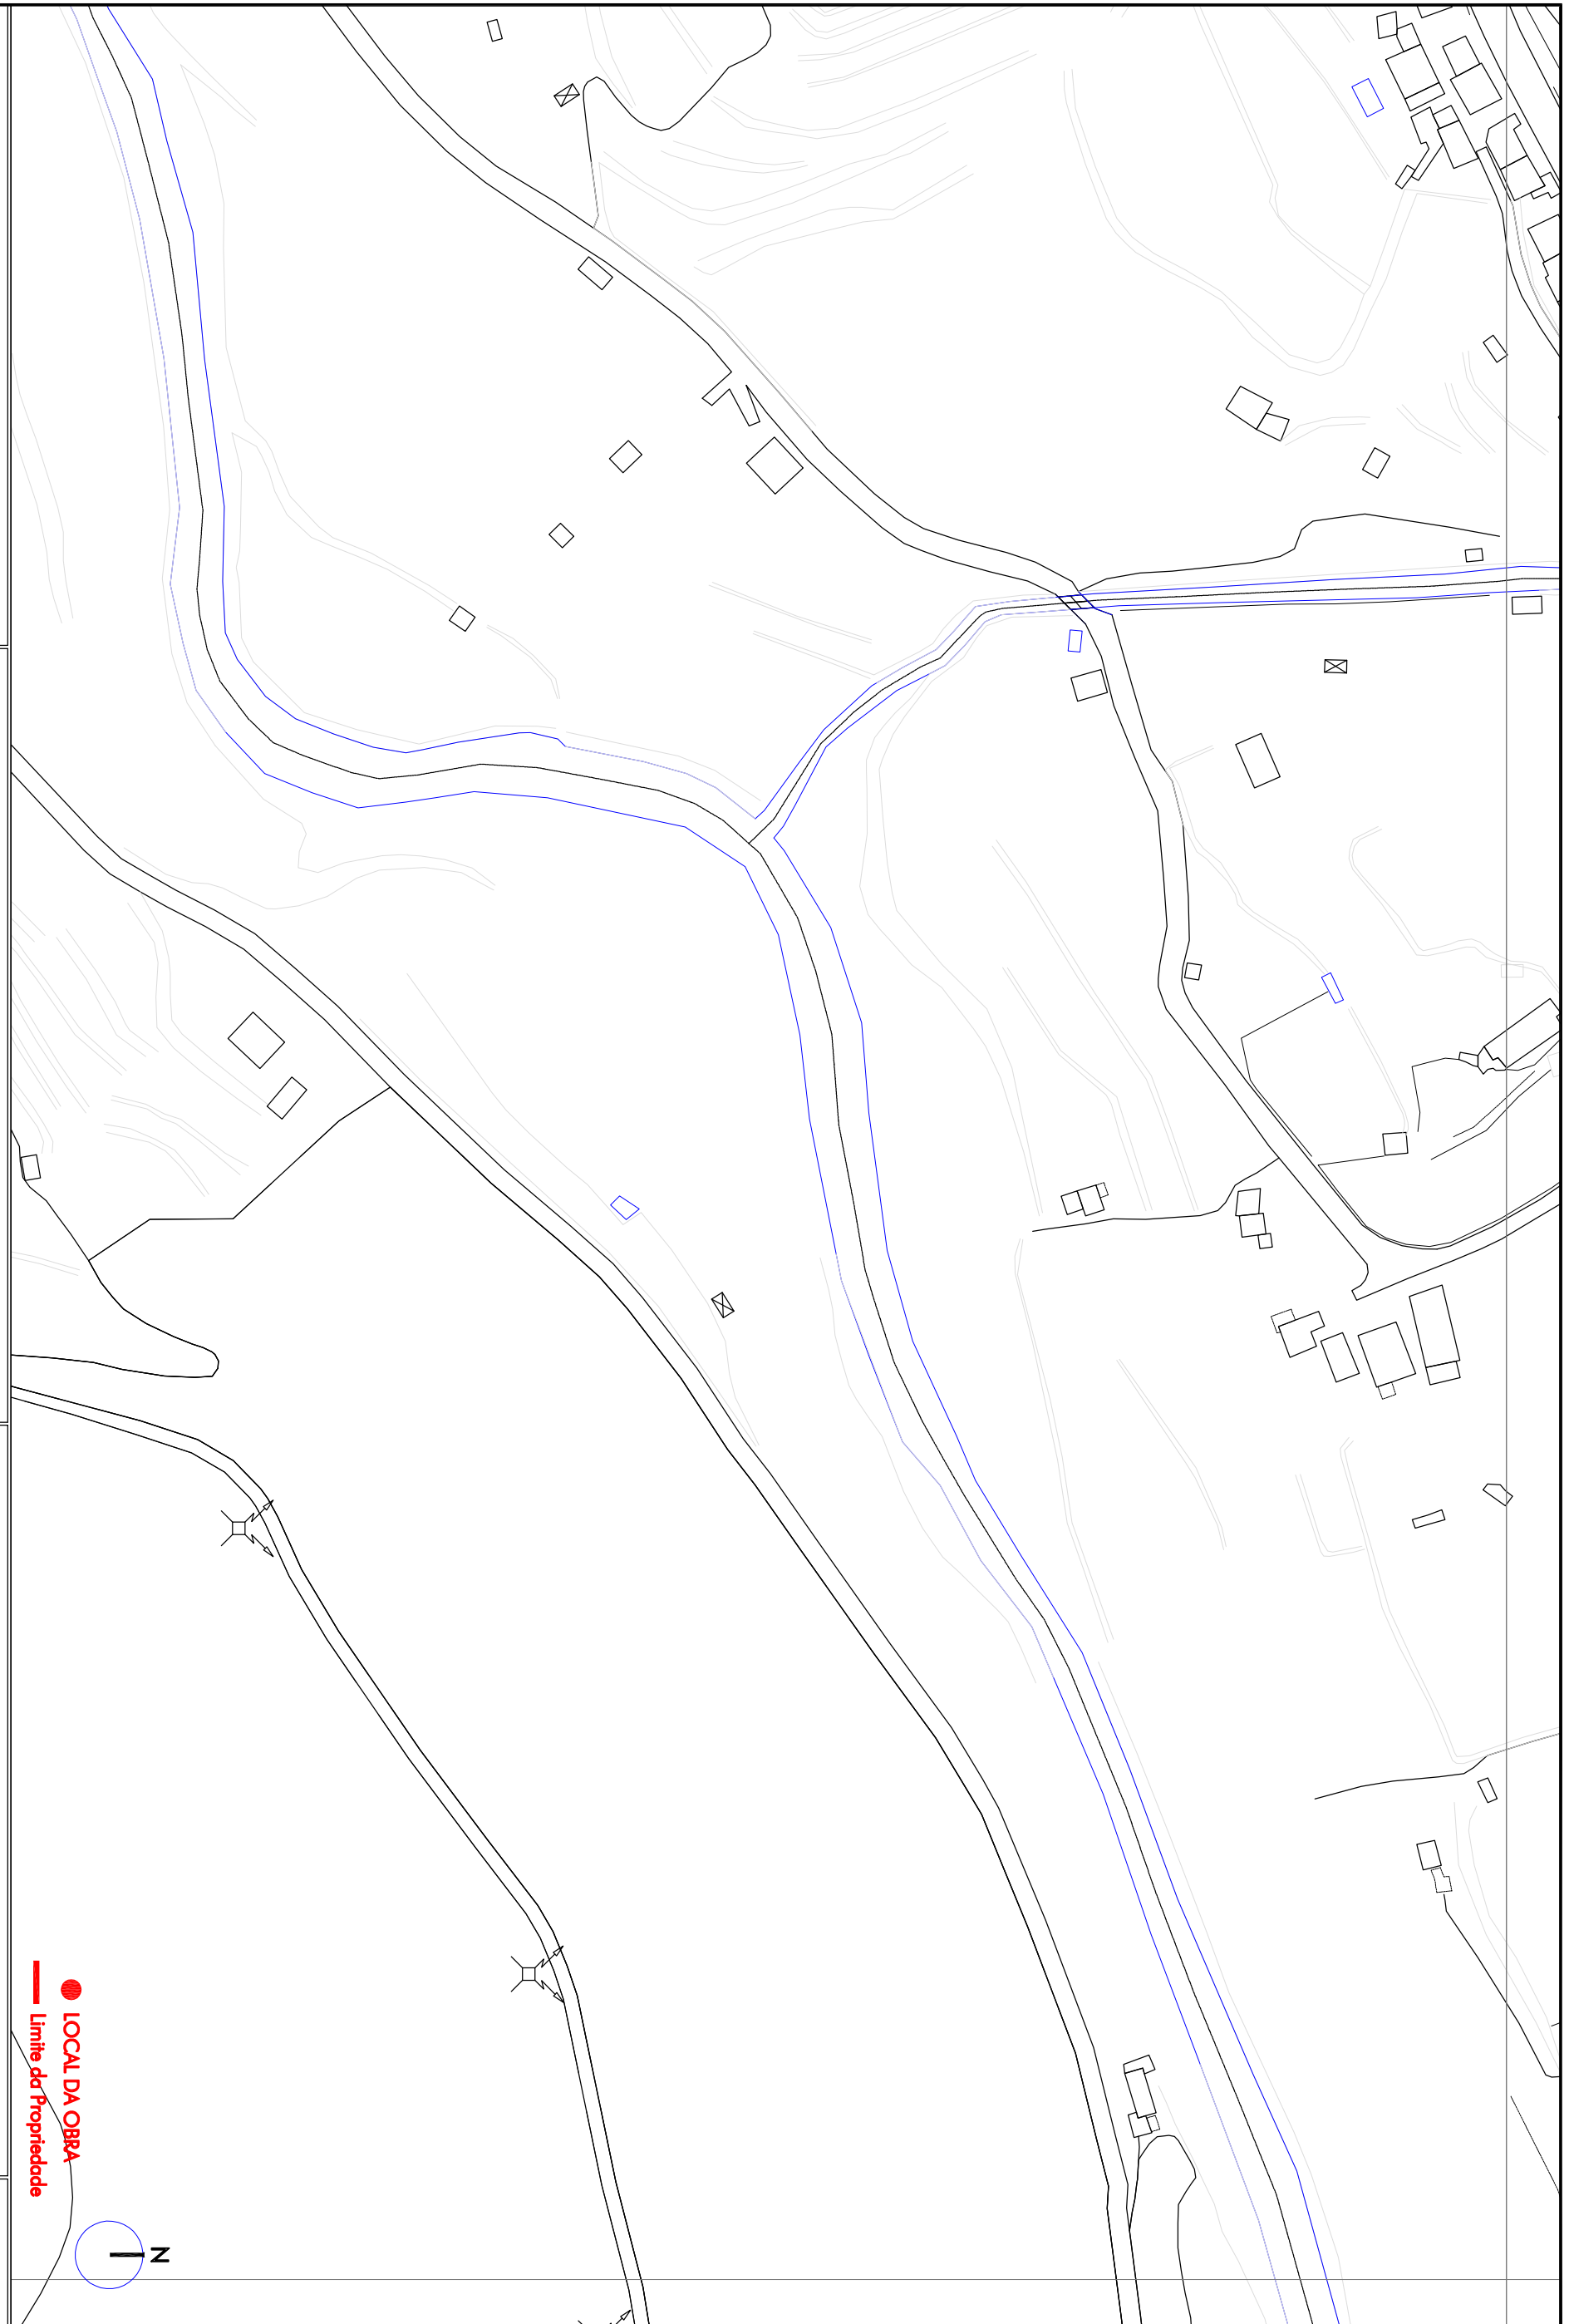

OBSERV:

REQUERENTE:

DATA

FOLHA N.º

LOCAL

ESCALA

CONTEÚDO

PLANTA DE CARACTERIZAÇÃO E LOCALIZAÇÃO

1/2.000

A15\_J

● LOCAL DA OBRA  
 — Limite da Propriedade

