


EXECUTADO POR:

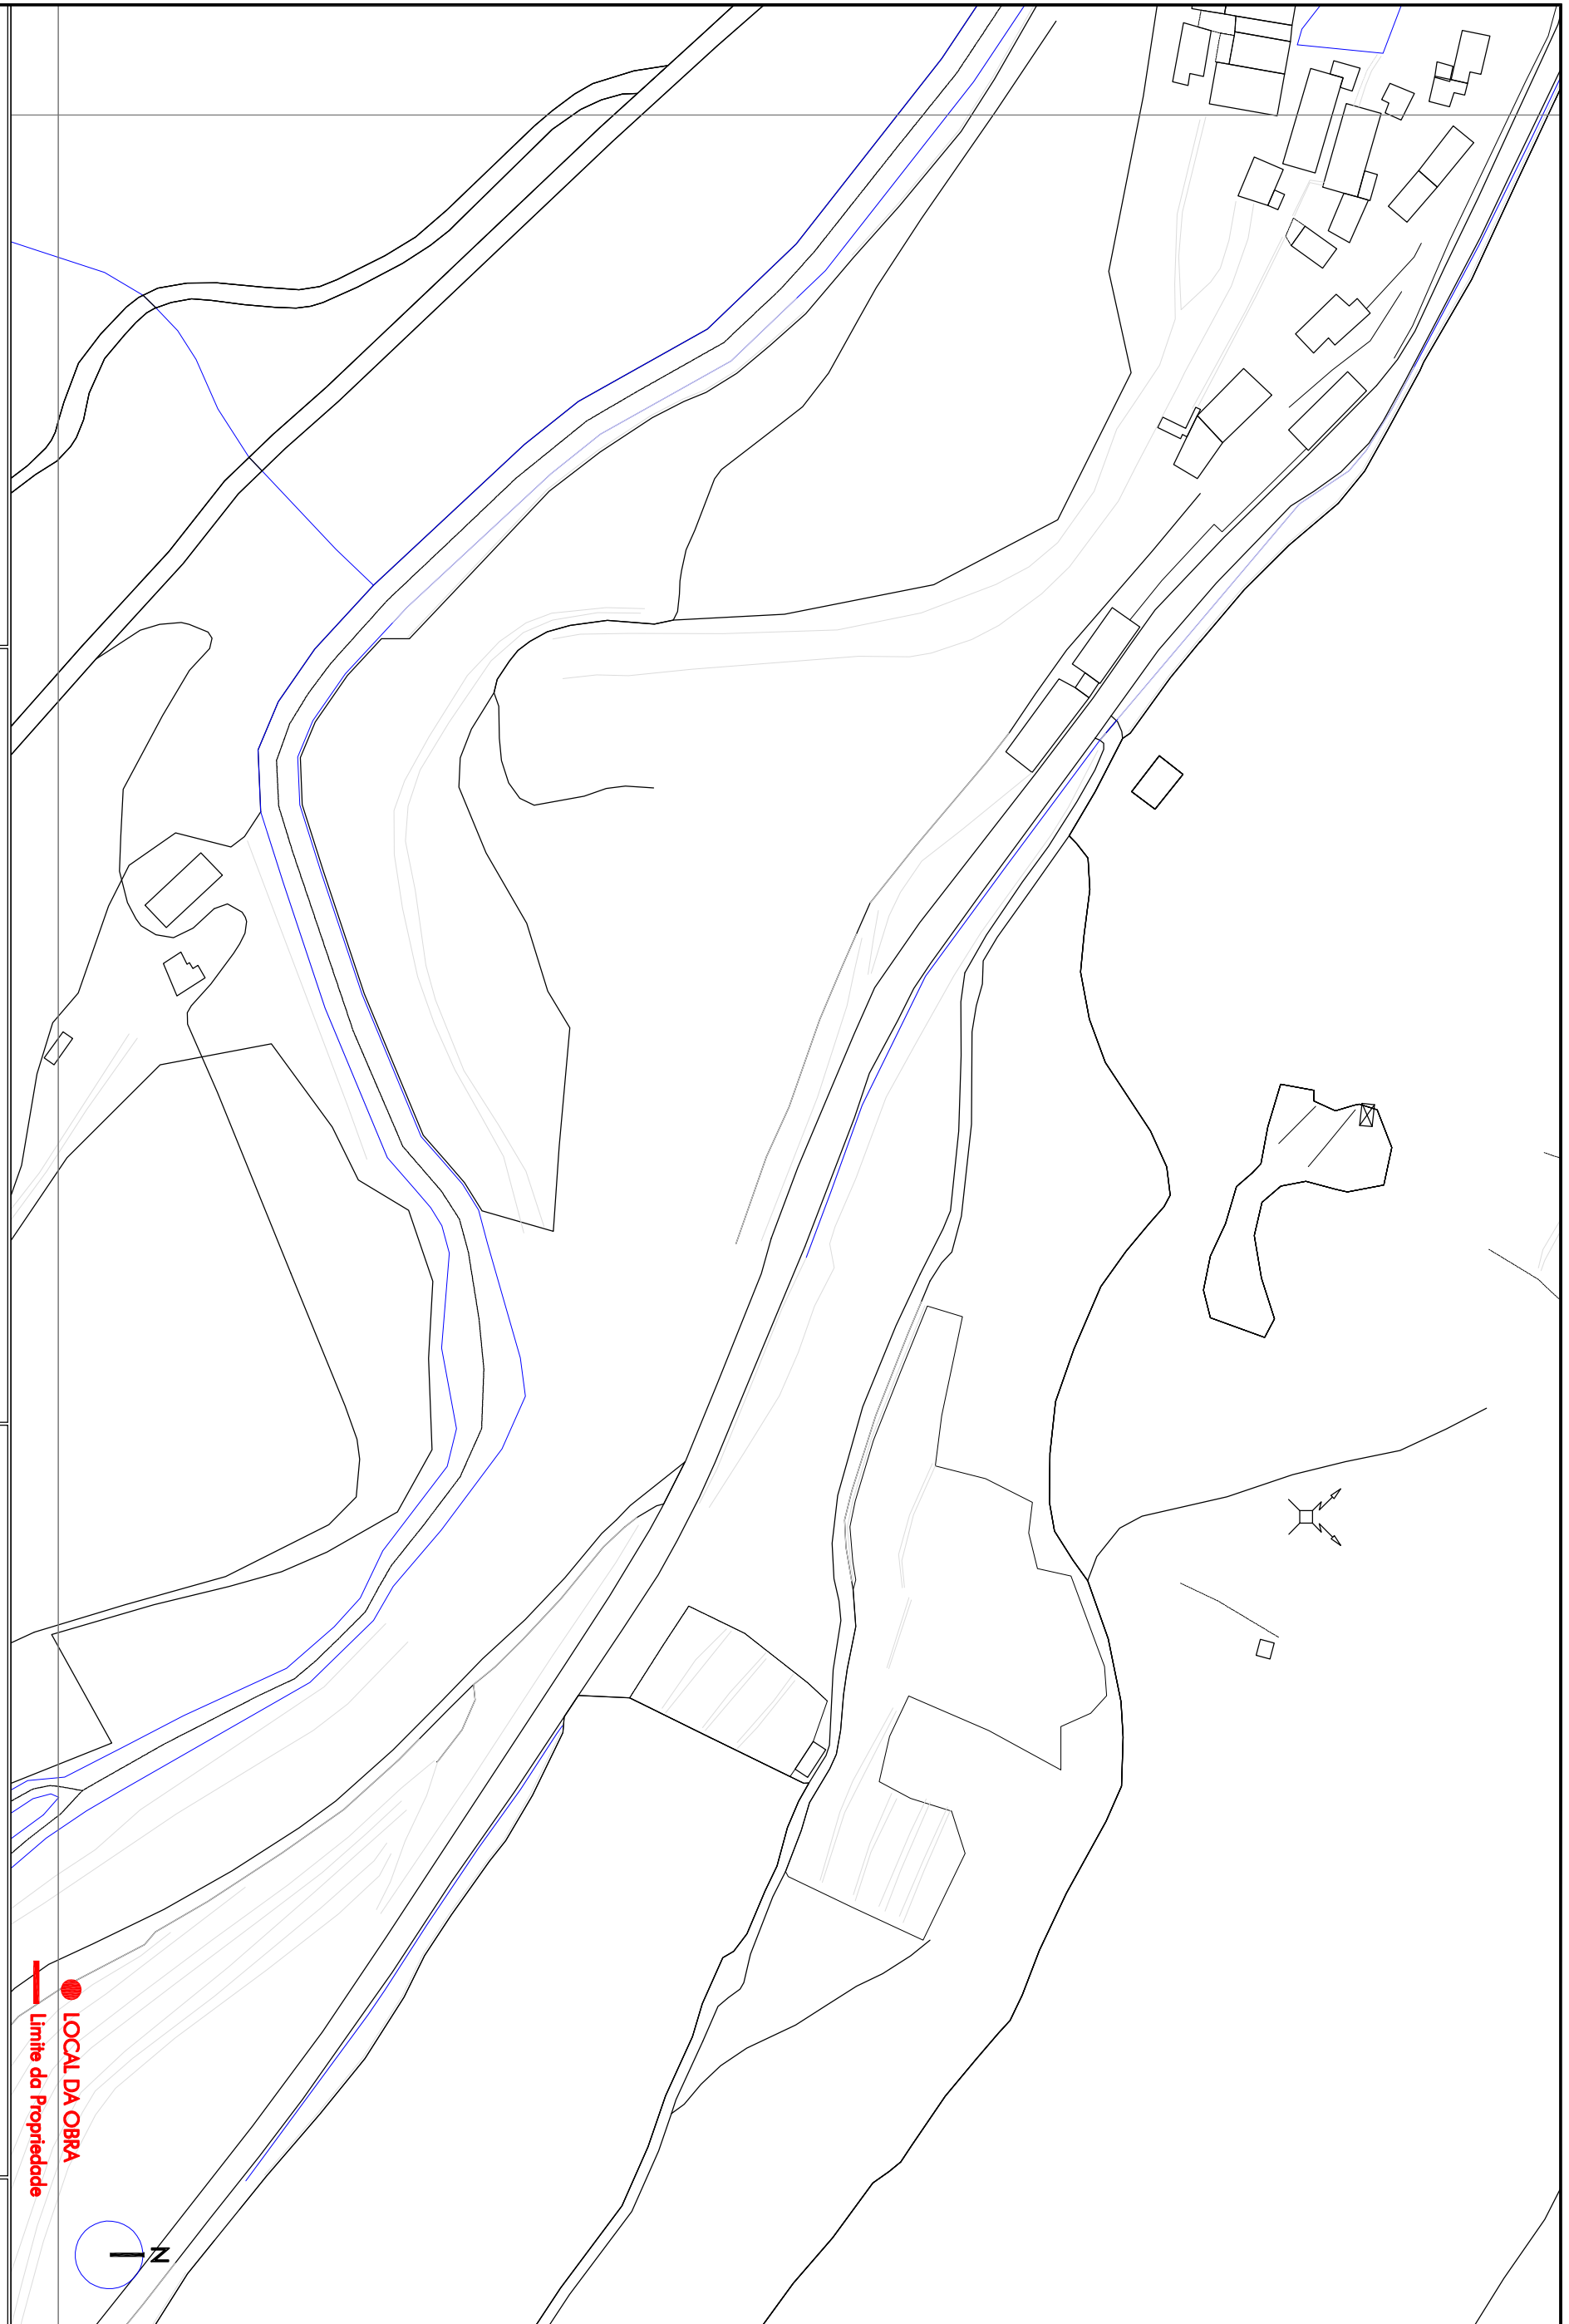

OBSERVA:

\_\_\_\_\_

REQUERENTE:

\_\_\_\_\_

DATA

\_\_\_\_\_

LOCAL

\_\_\_\_\_

ESCALA

1/2.000

CONTEUDO

PLANTA DE CARACTERIZAÇÃO E LOCALIZAÇÃO

FOLHA N.º

A15\_M