



EXECUTADO POR:

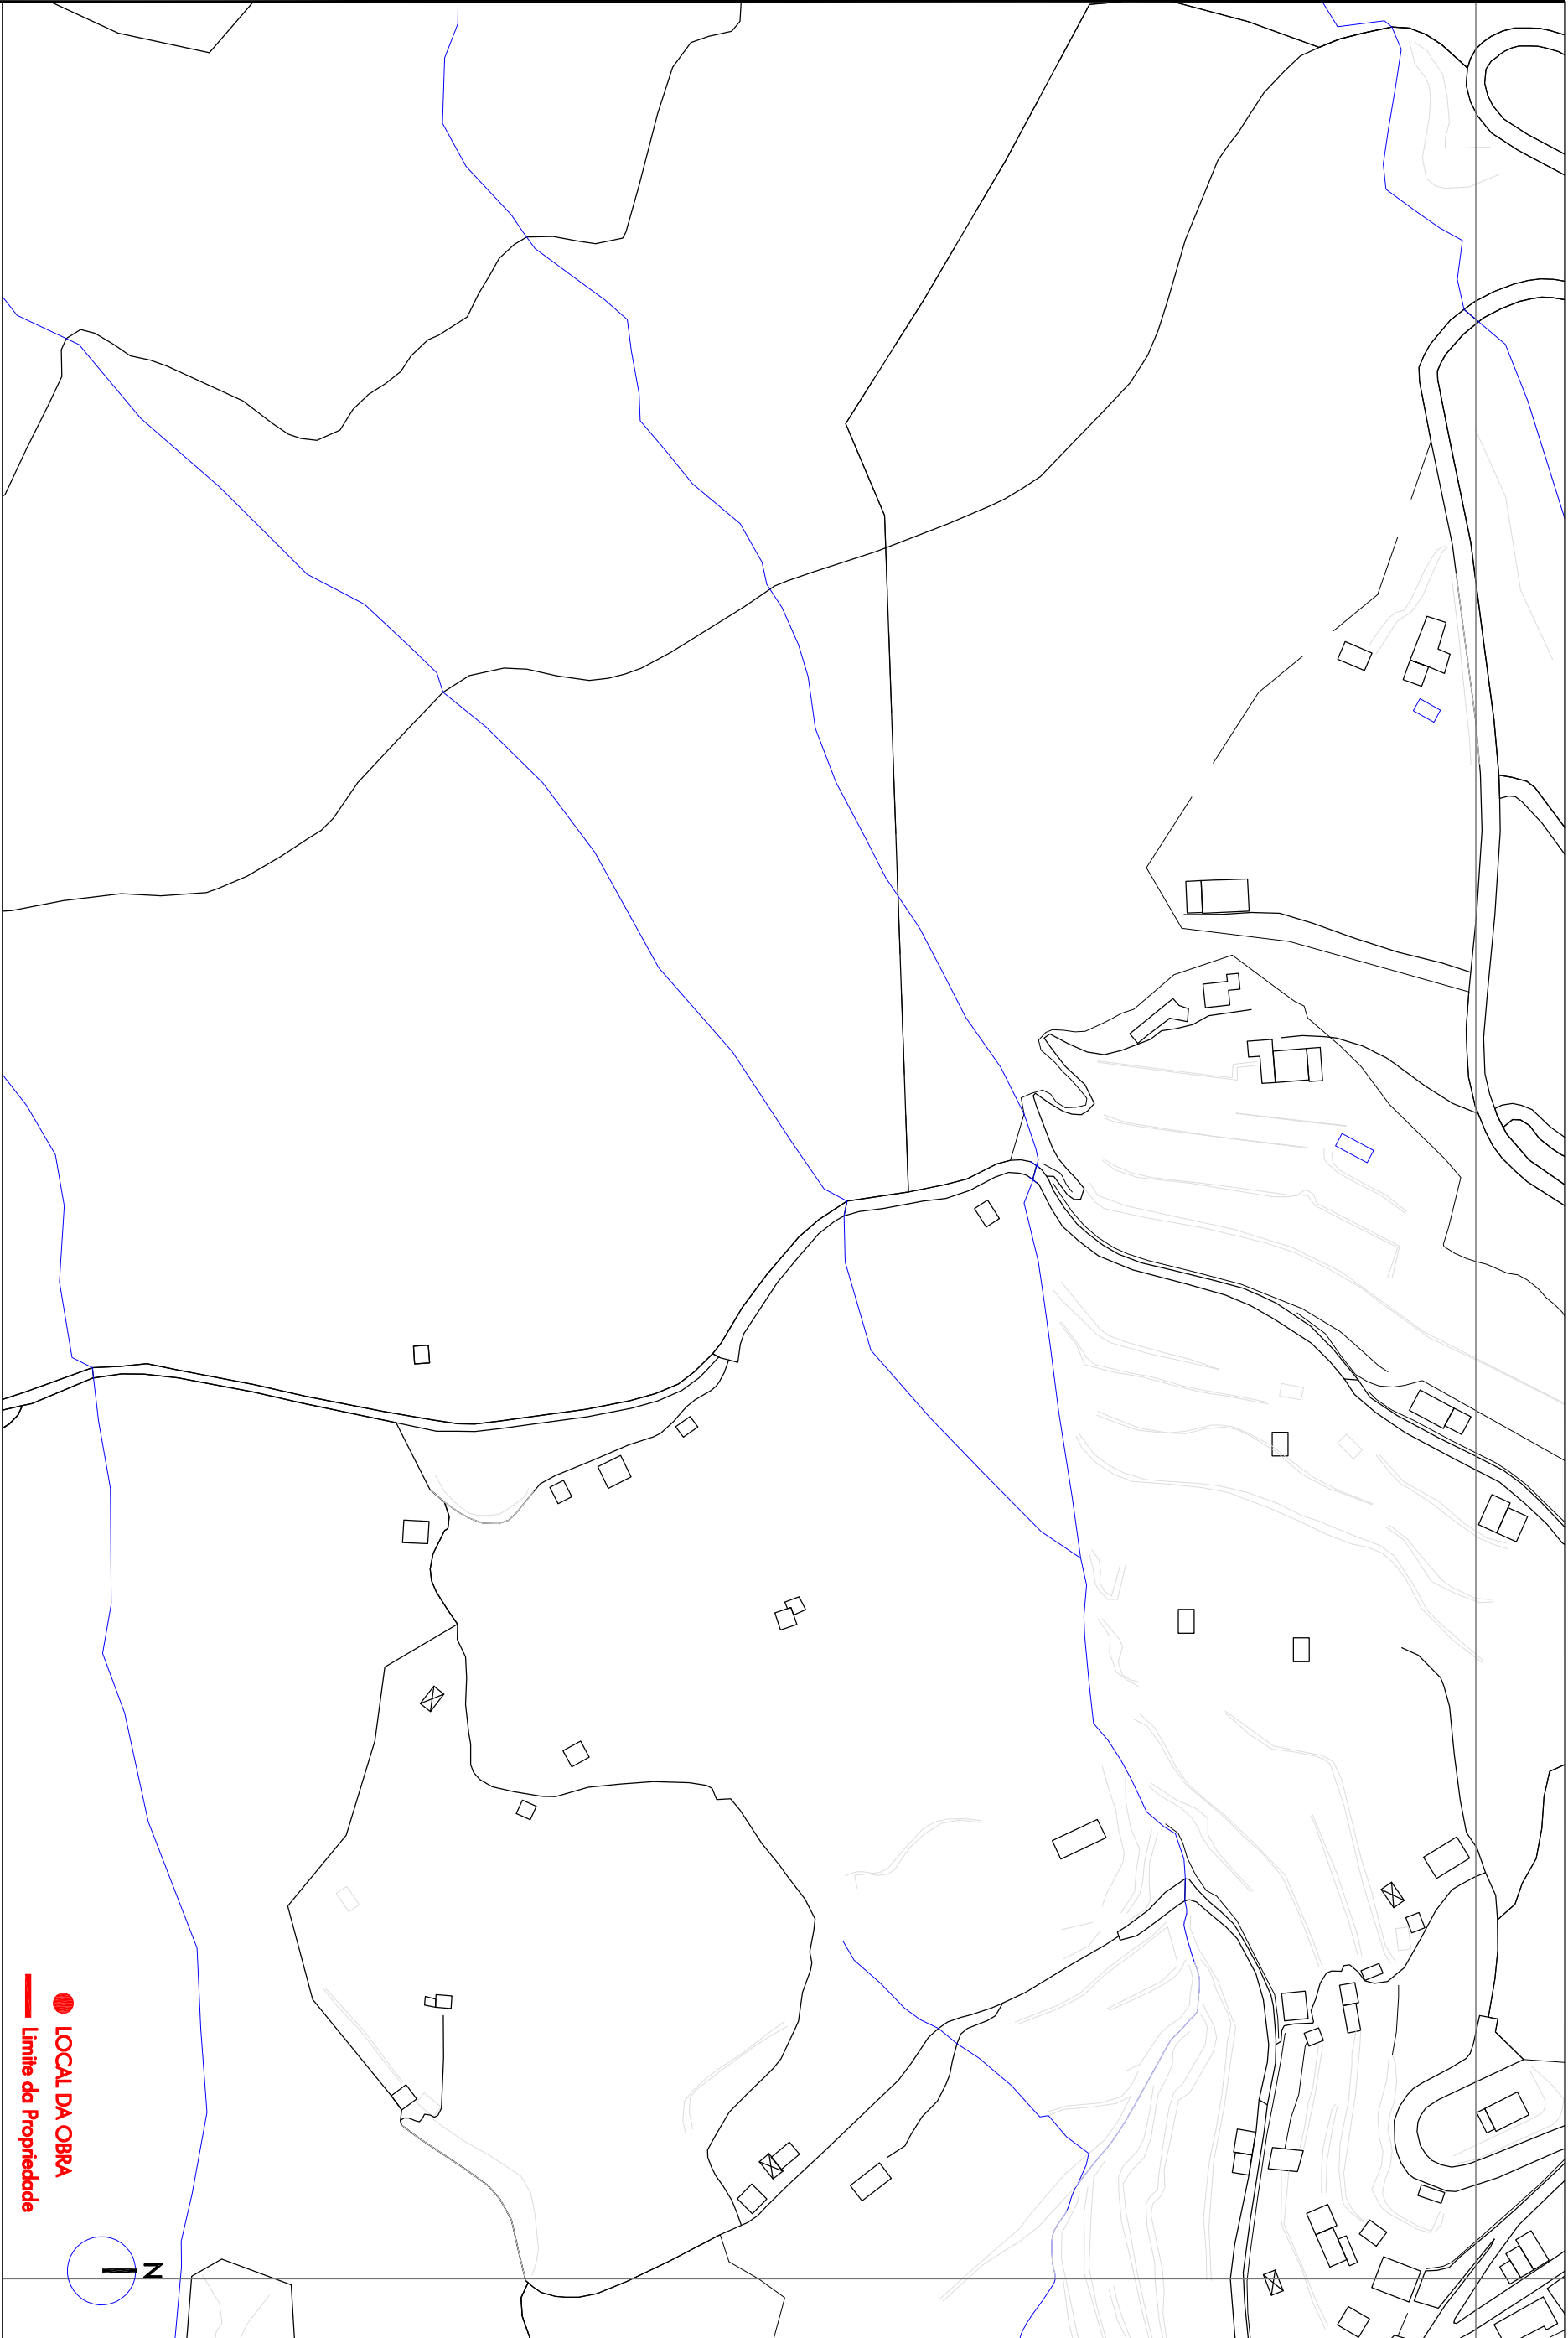

● LOCAL DA OBRA
— Limite da Propriedade

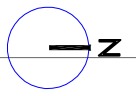

OBSERV.

REQUERENTE:

DATA:

FOLHA N.º

LOCAL:

ESCALA:

CONTEUDO:

PLANTA DE CARACTERIZAÇÃO E LOCALIZAÇÃO

1/2.000

A16_H