


EXECUTADO POR:

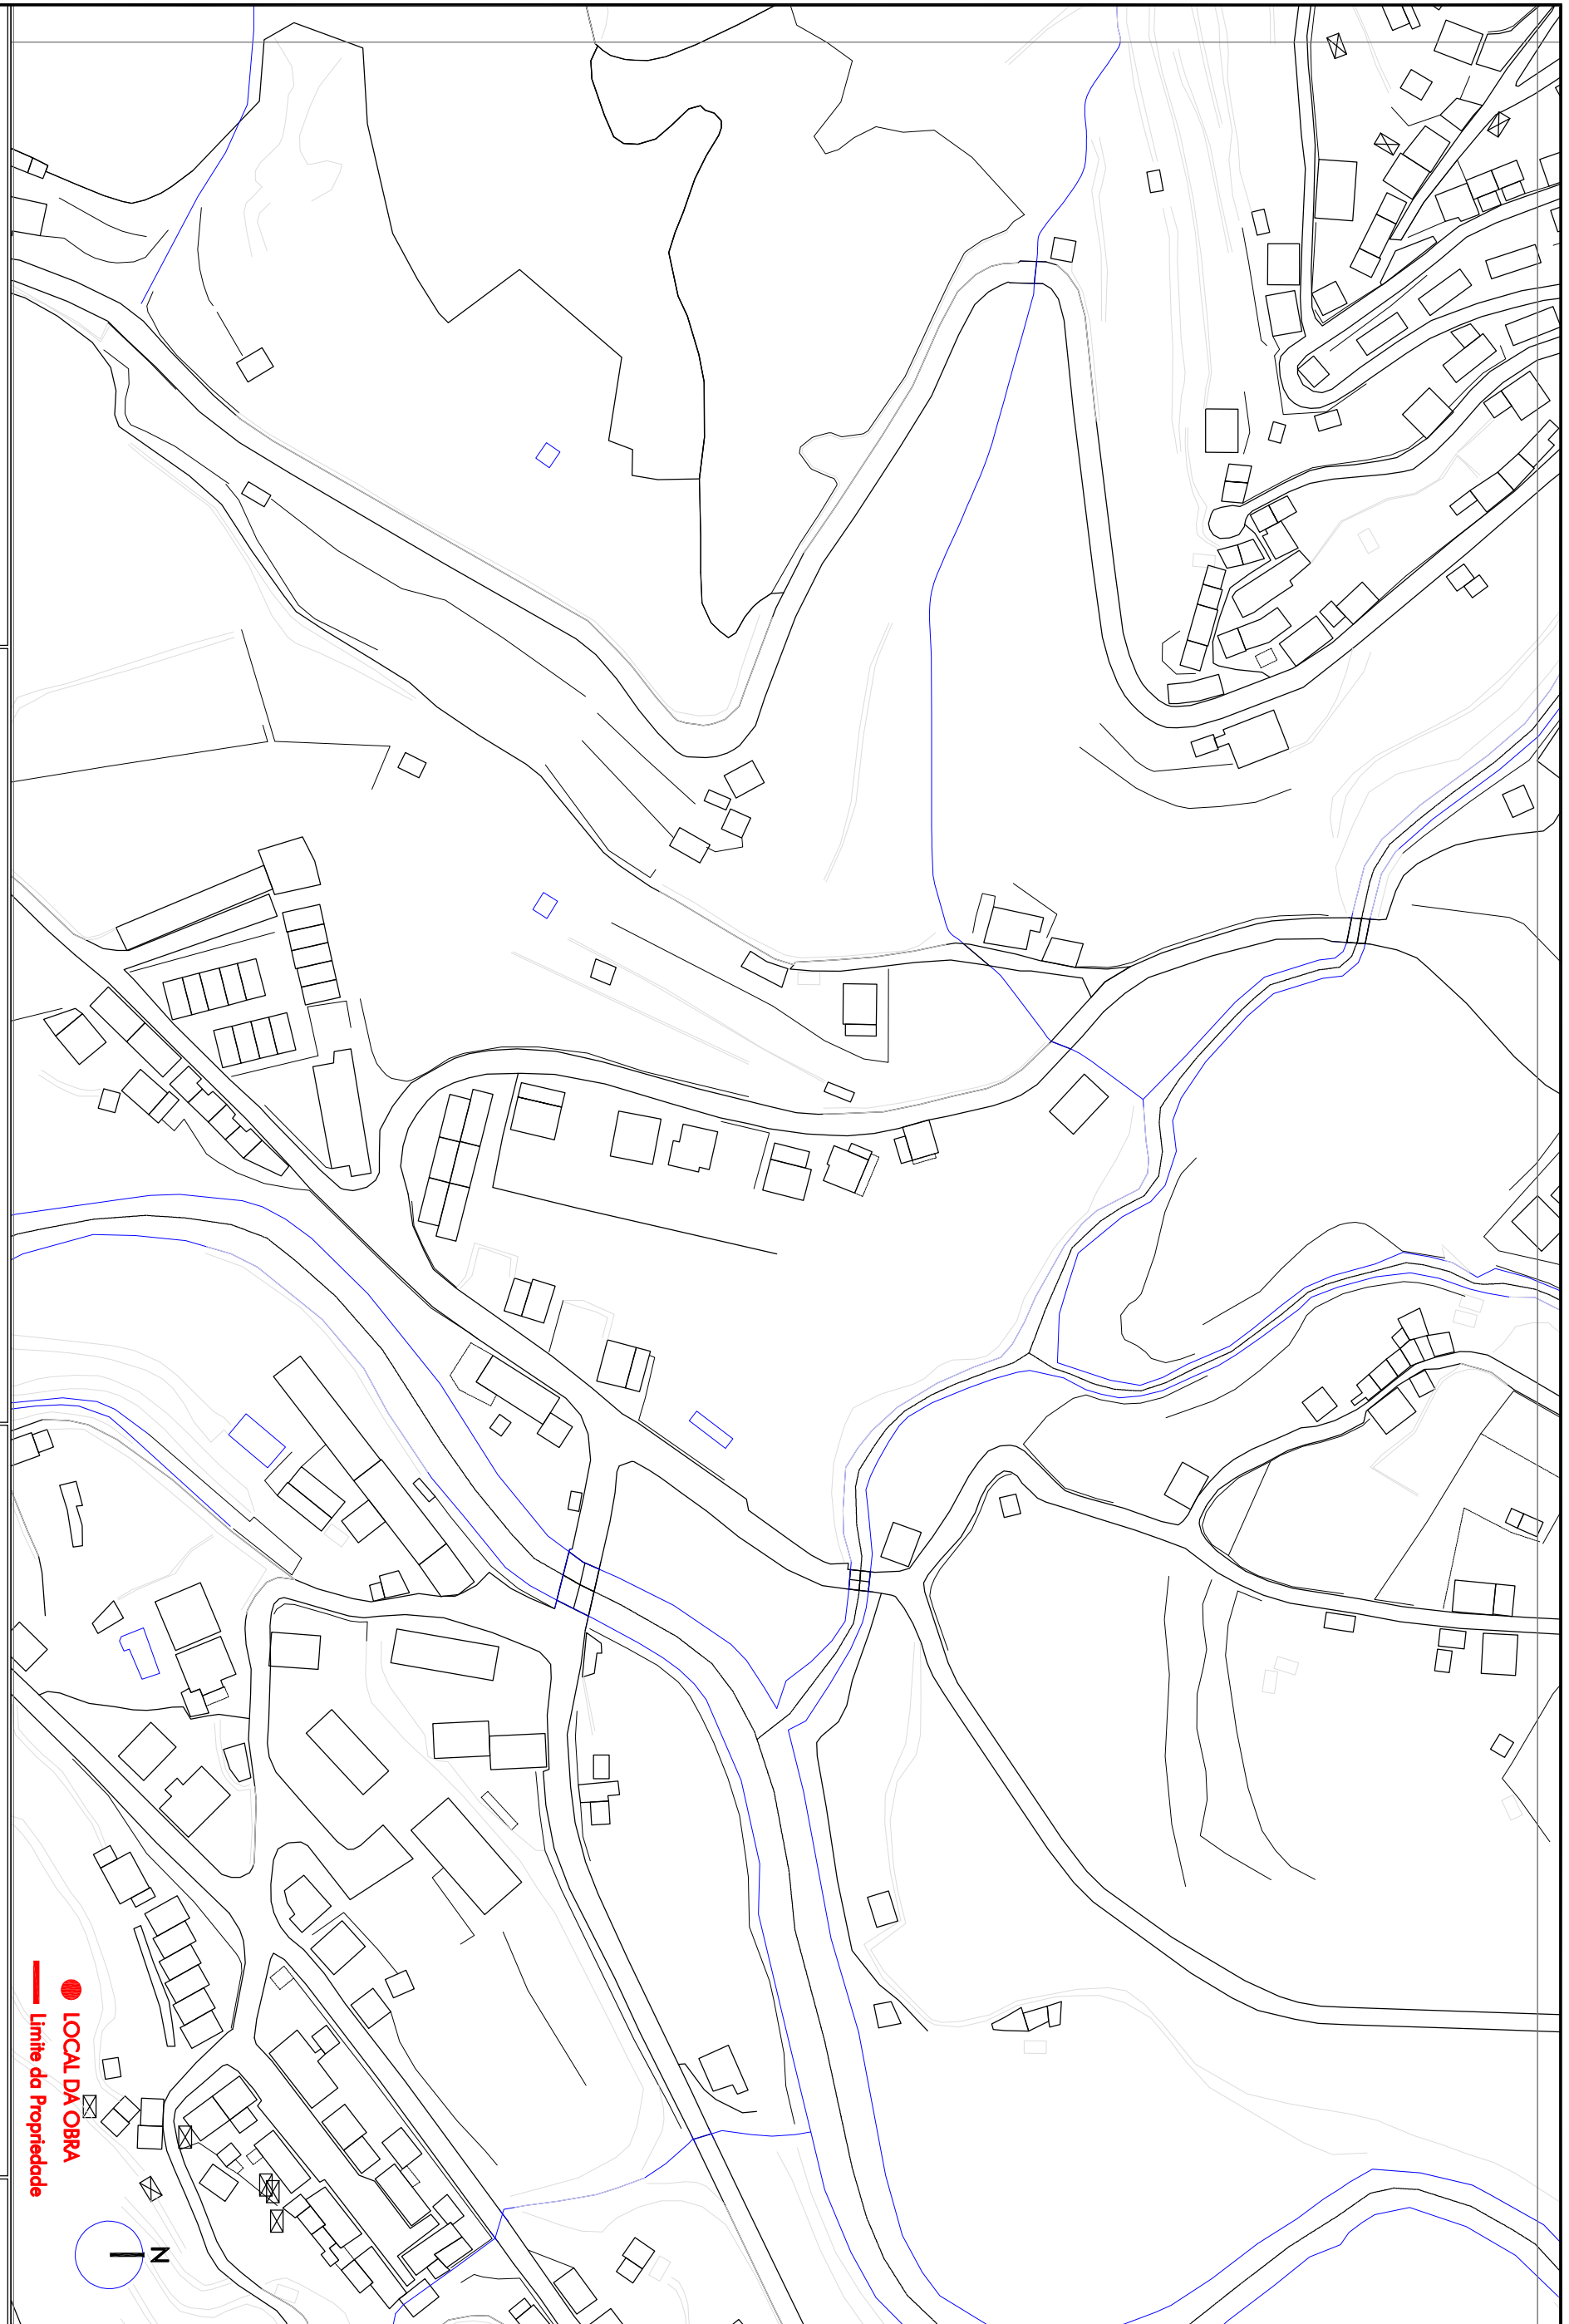

OBSERVA:

REQUERENTE:

LOCAL

ESCALA

CONTEUDO

PLANTA DE CARACTERIZAÇÃO E LOCALIZAÇÃO

1/2.000

FOLHA N.º

A16_1

● LOCAL DA OBRA
— Limite da Propriedade

