


EXECUTADO POR:

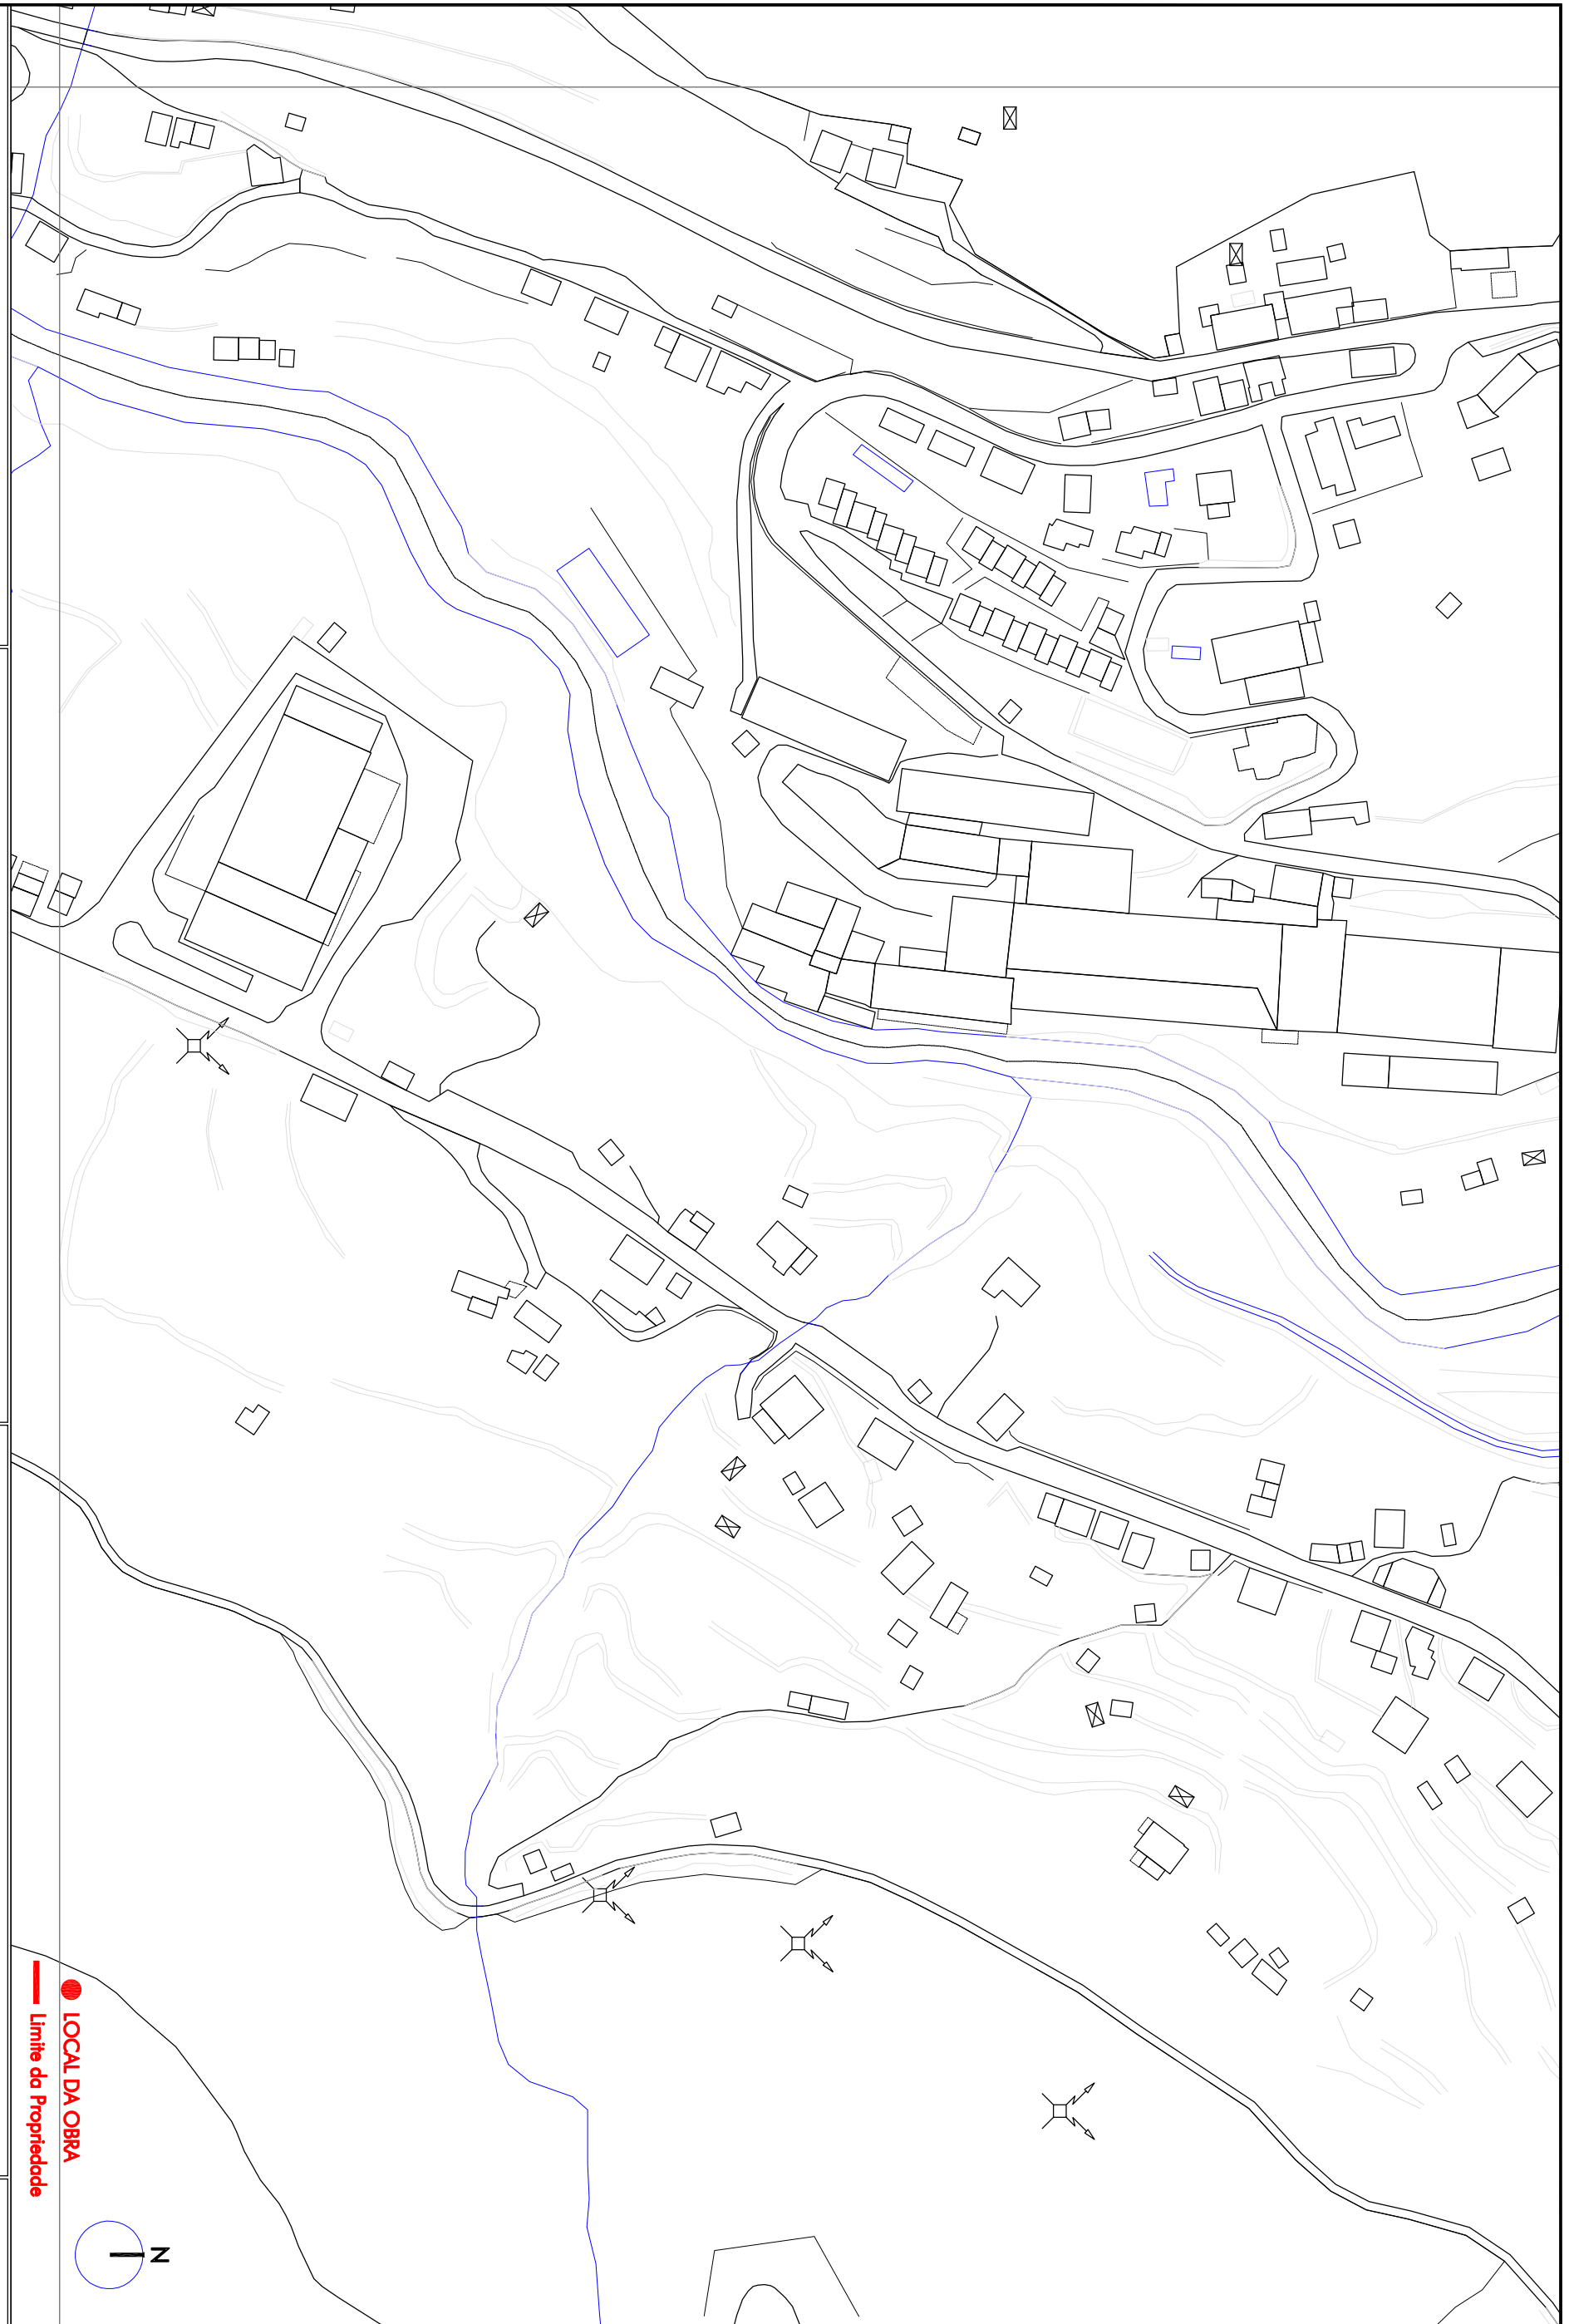

OBSERVA:

REQUERENTE:

LOCAL:

DATA:

FOLHA N.º

CONTEÚDO

LOCAL

ESCALA

PLANTA DE CARACTERIZAÇÃO E LOCALIZAÇÃO

1/2.000

A17_1

● LOCAL DA OBRA

— Limite da Propriedade

