


EXECUTADO POR:

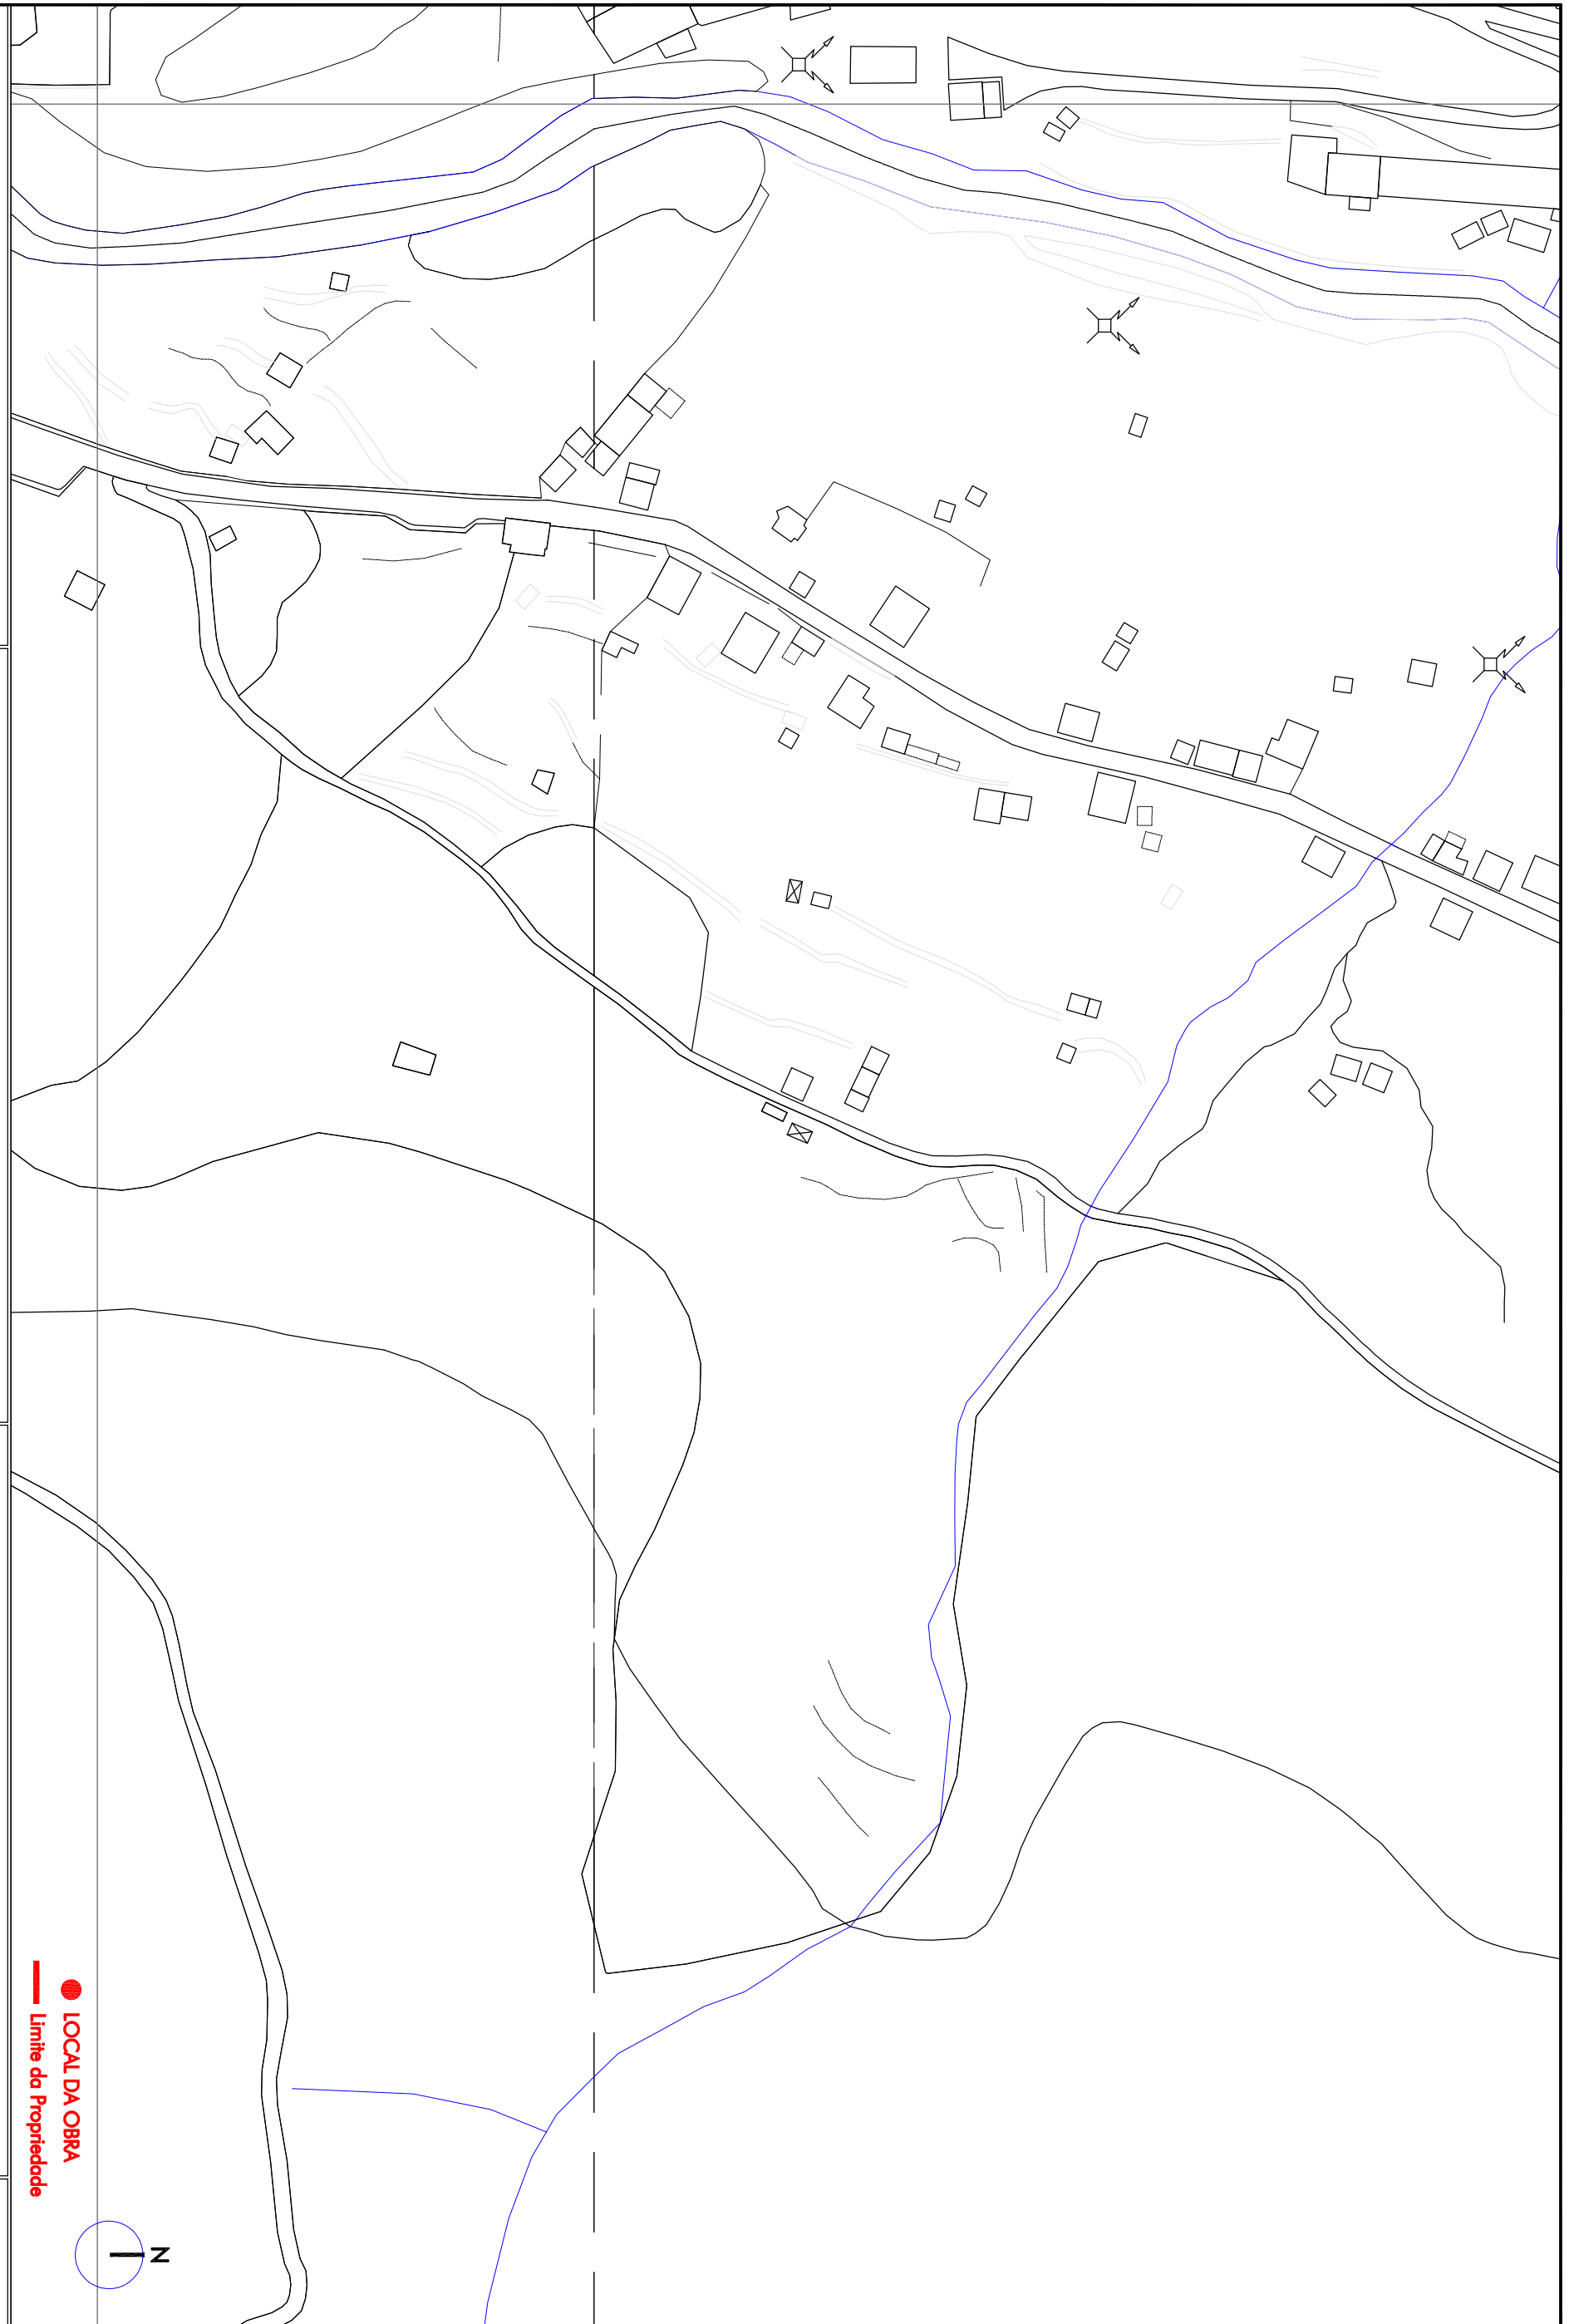

OBSERVA:

REQUERENTE:

DATA

FOLHA N.º

LOCAL

ESCALA

CONTEÚDO

PLANTA DE CARACTERIZAÇÃO E LOCALIZAÇÃO

1/2.000

A18_1

● LOCAL DA OBRA
 — Limite da Propriedade

