



EXECUTADO POR:

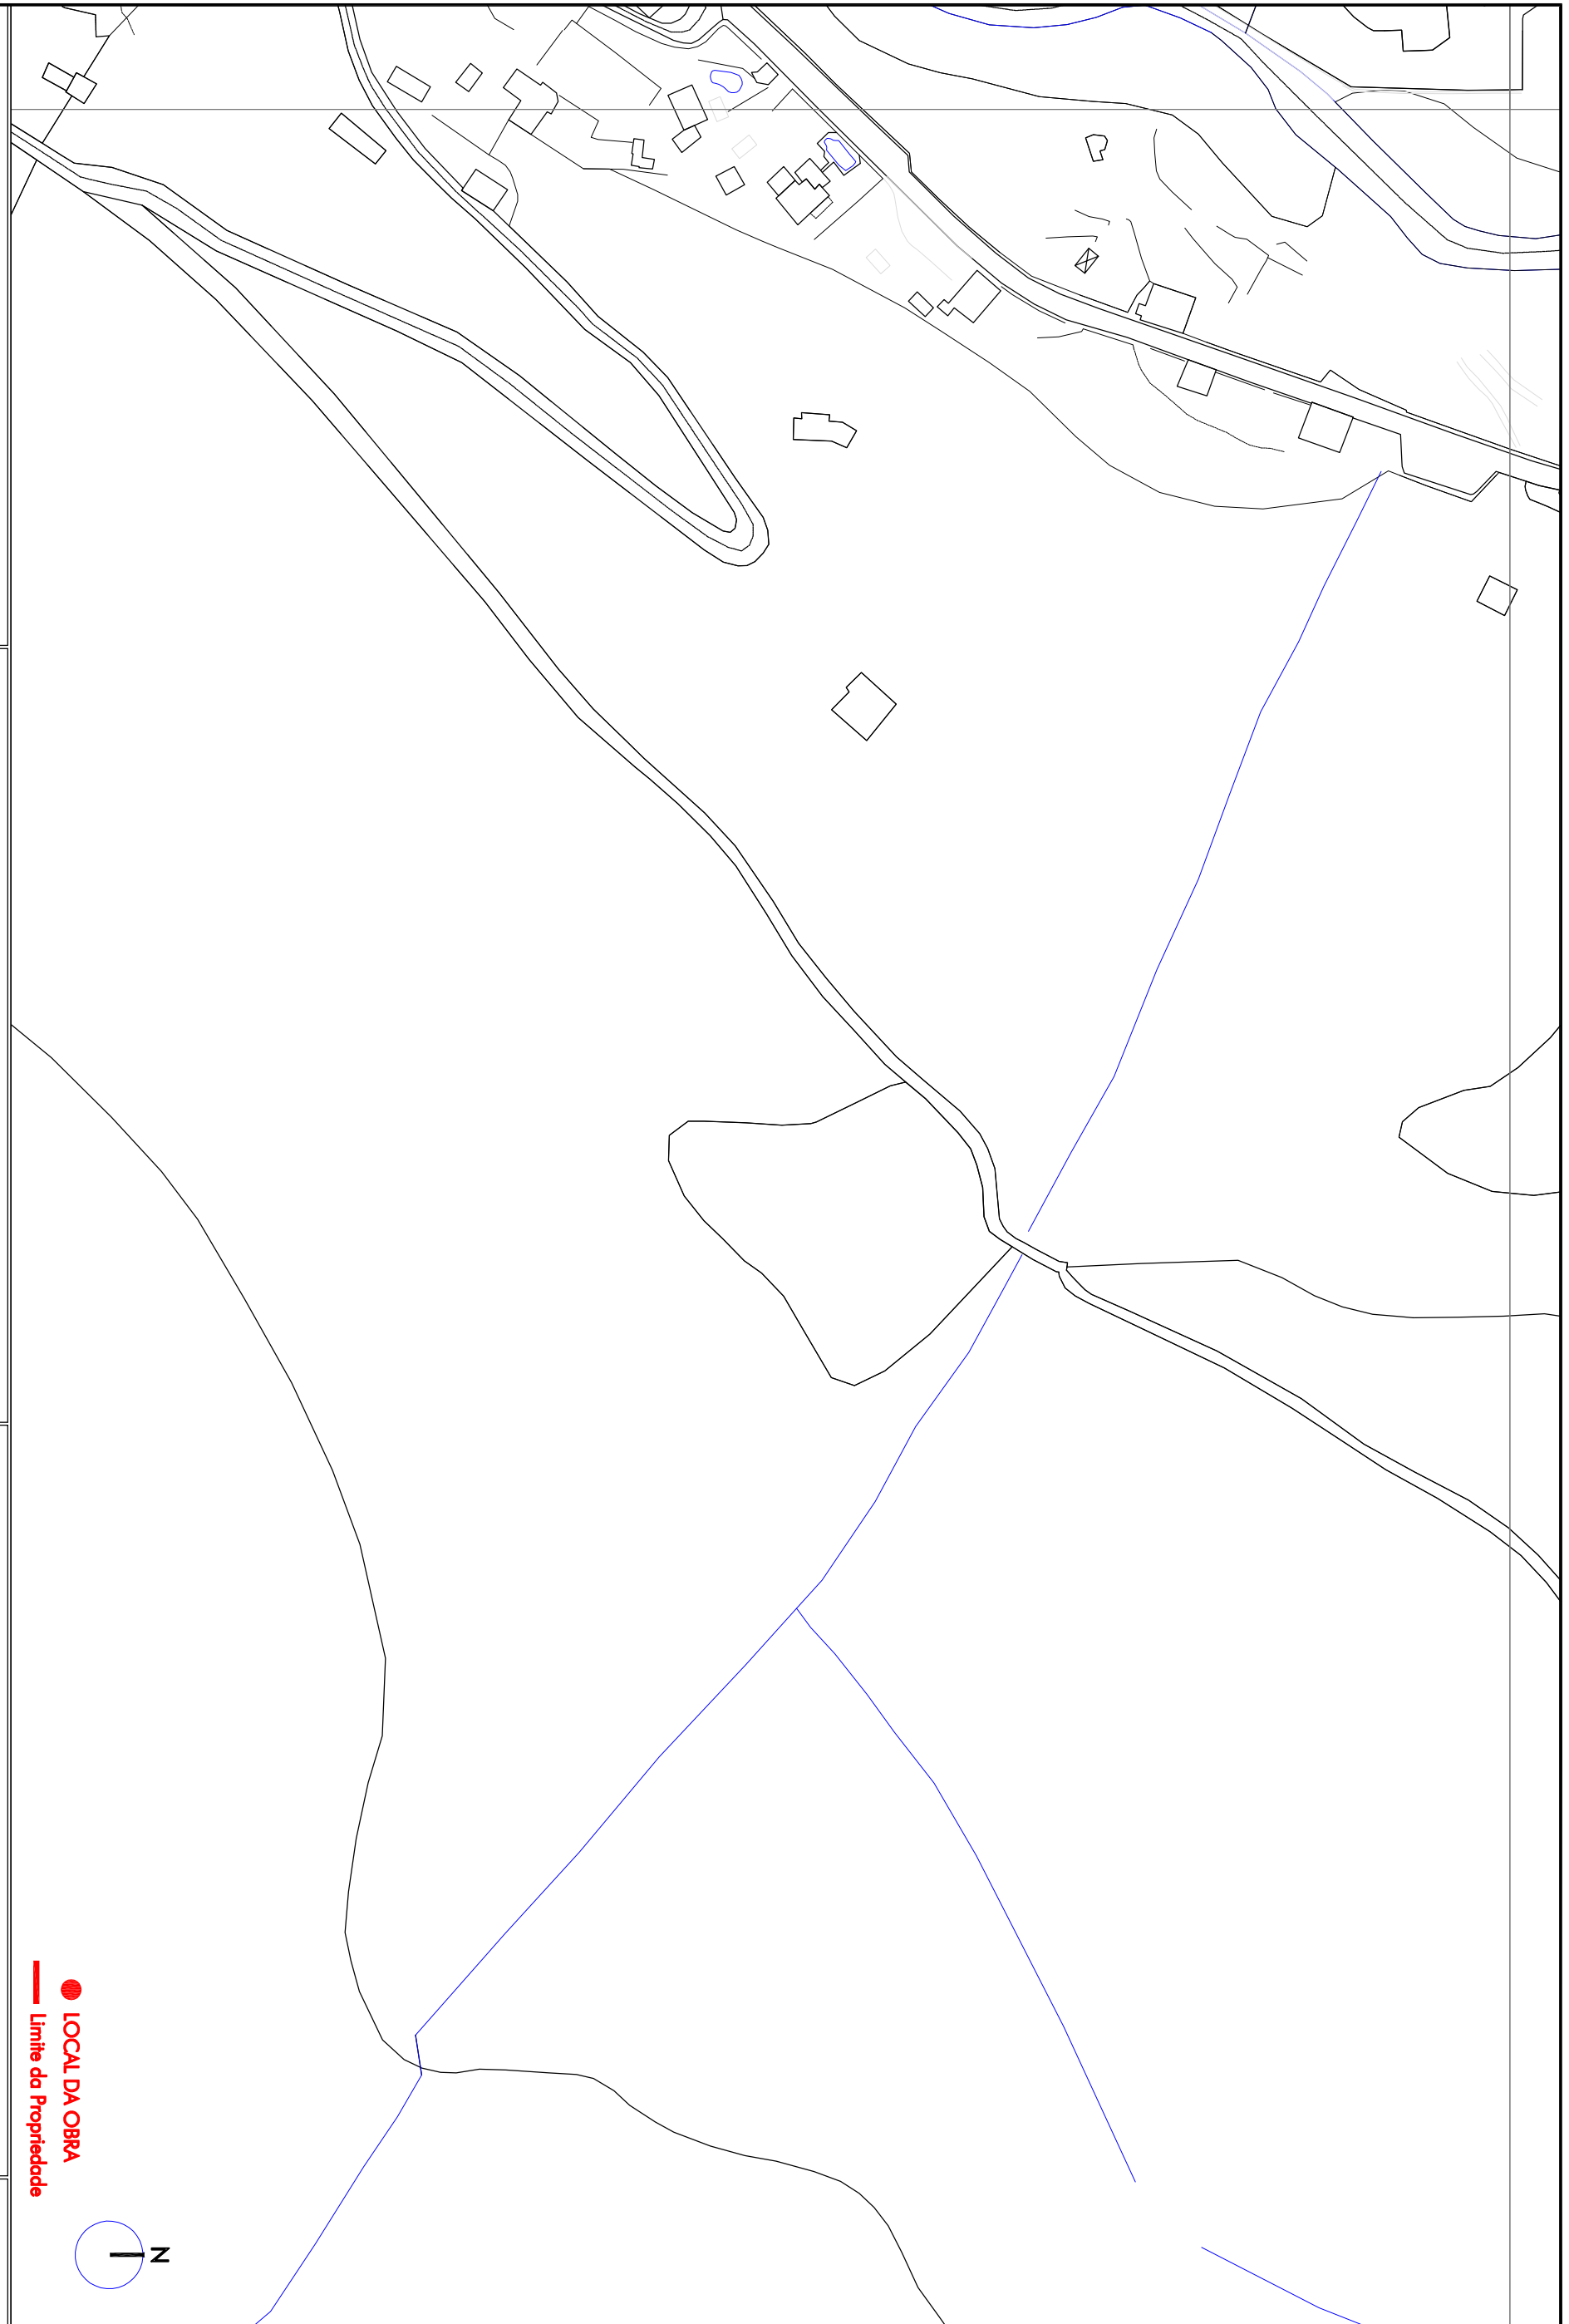

● LOCAL DA OBRA  
 — Limite da Propriedade

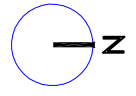

OBSERV:

\_\_\_\_\_

\_\_\_\_\_

\_\_\_\_\_

\_\_\_\_\_

REQUERENTE:

DATA

LOCAL

ESCALA

CONTEUDO

PLANTA DE CARACTERIZAÇÃO E LOCALIZAÇÃO

1/2.000

FOLHA N.º

A19\_1