


EXECUTADO POR:

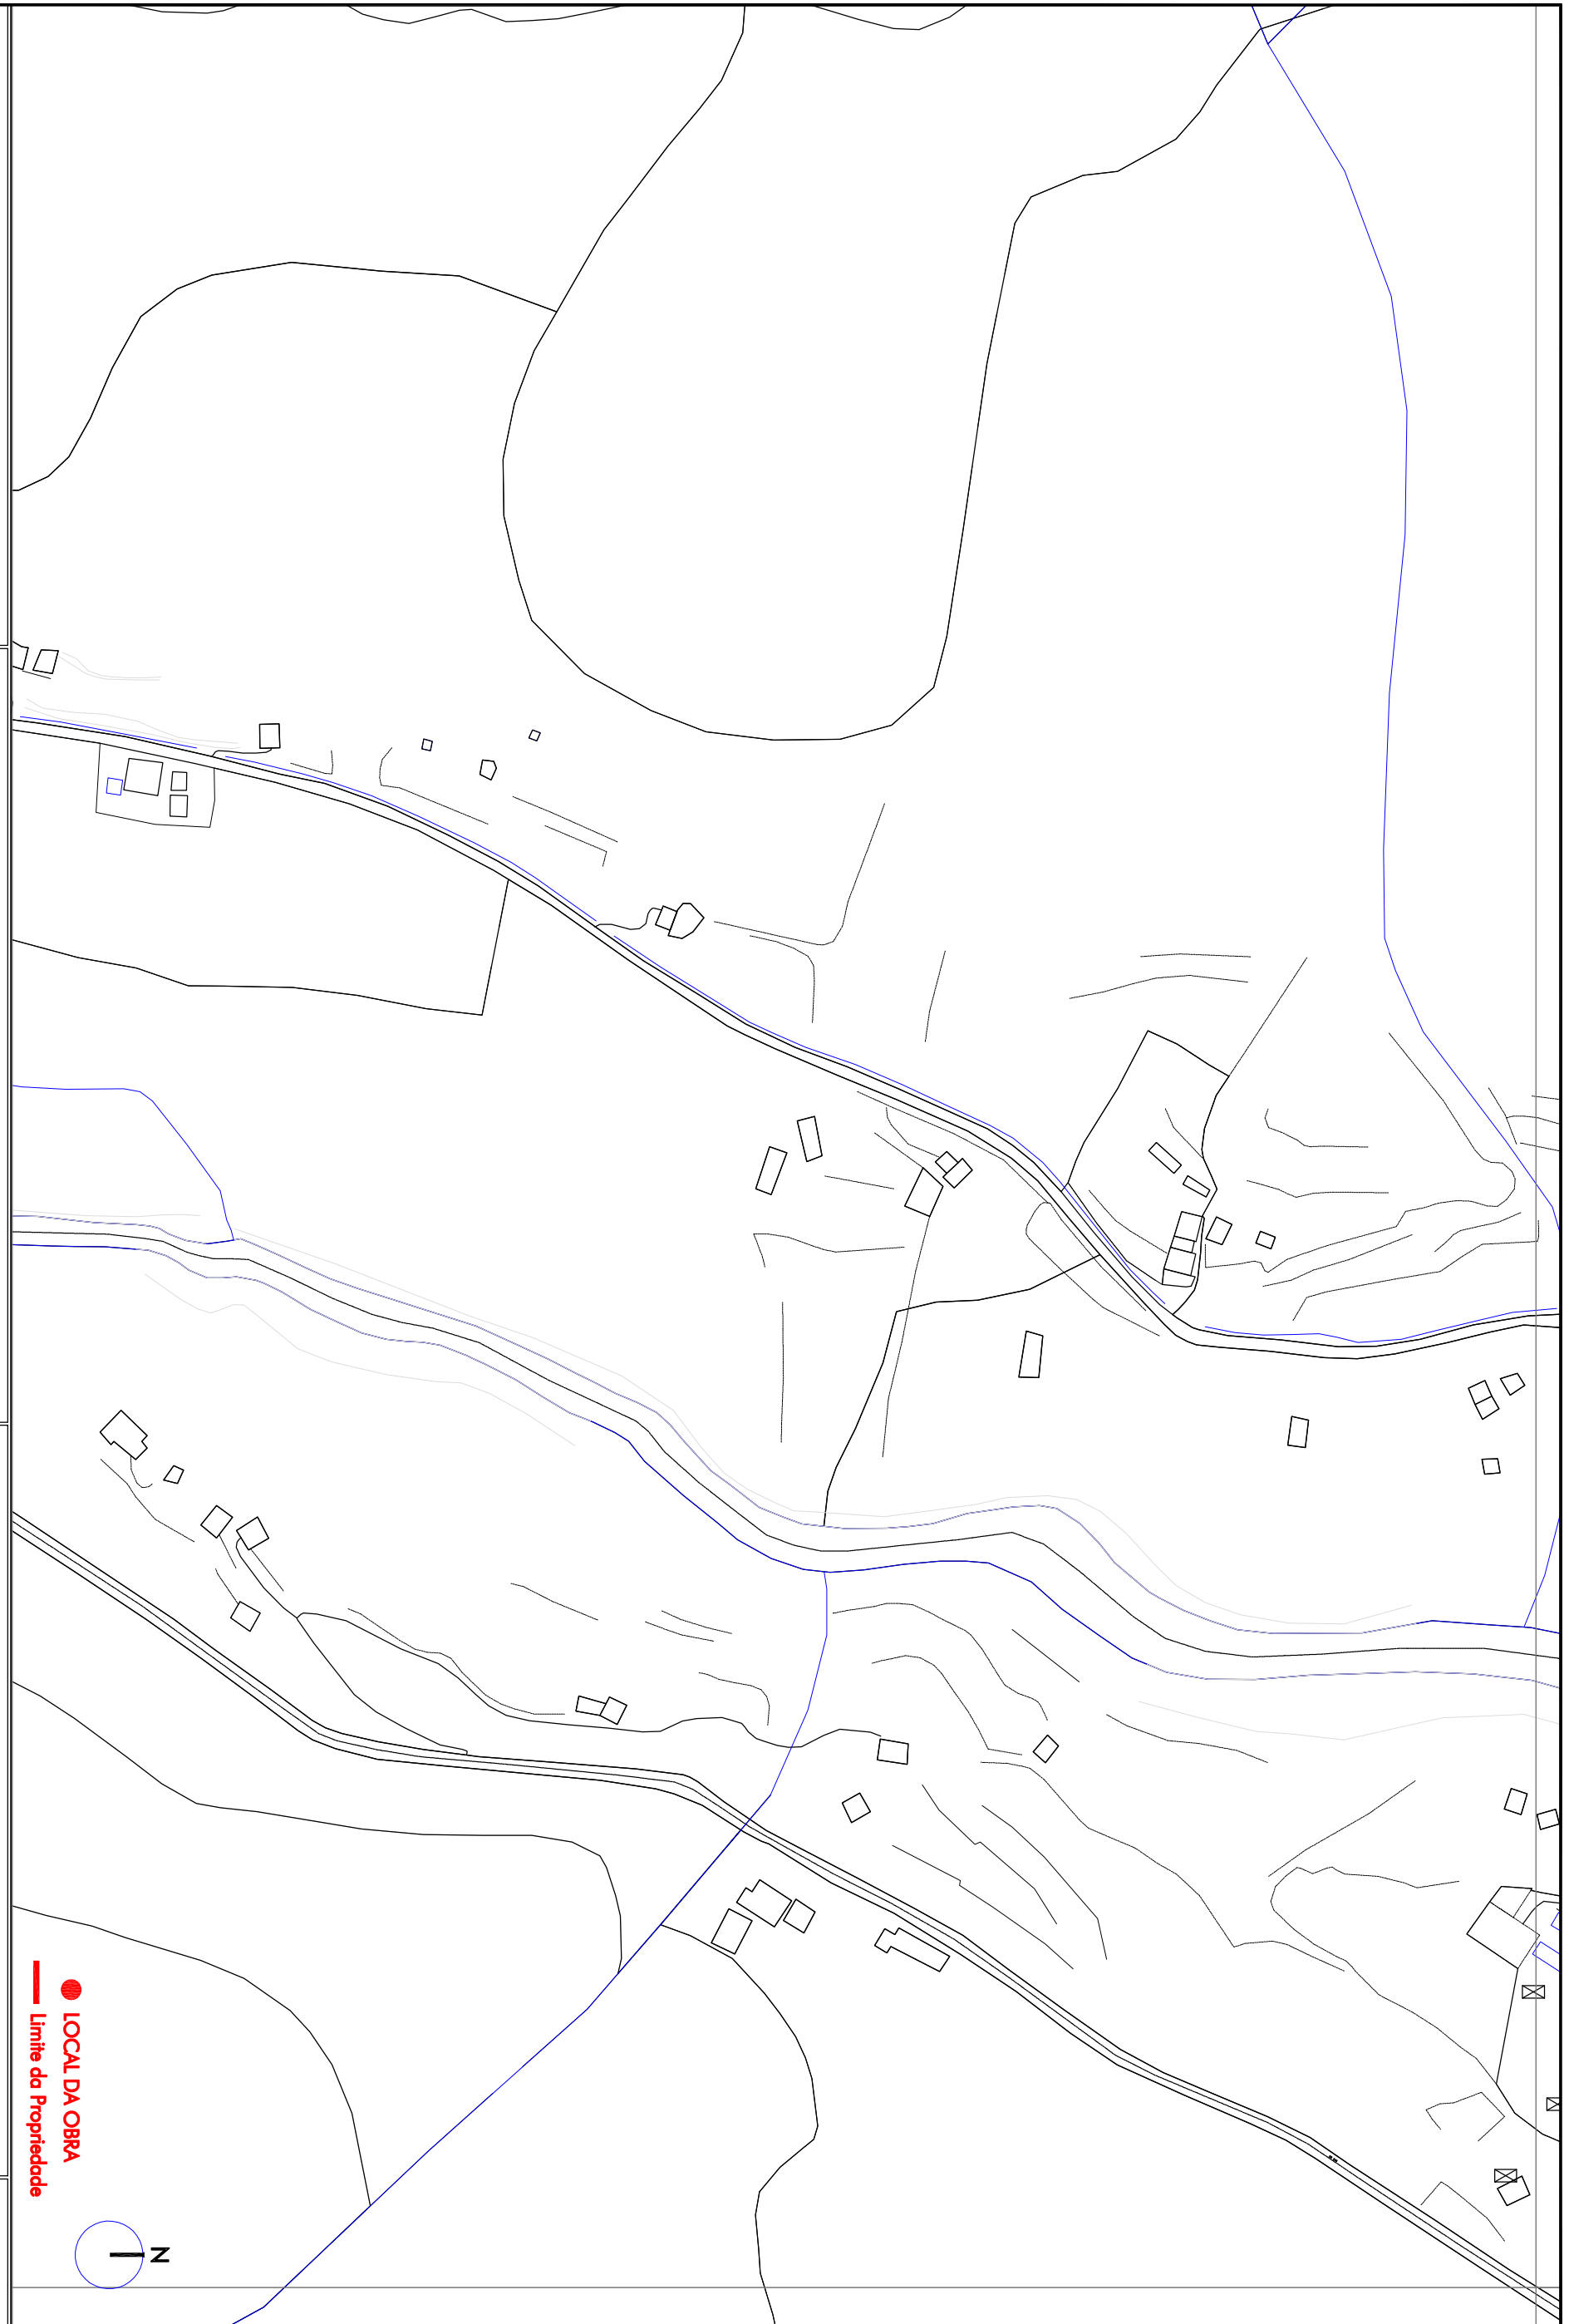

OBSERV:

REQUERENTE:

DATA

FOLHA N.º

LOCAL

ESCALA

CONTEUDO

PLANTA DE CARACTERIZAÇÃO E LOCALIZAÇÃO

1/2.000

A20_H

● LOCAL DA OBRA
— Limite da Propriedade

