
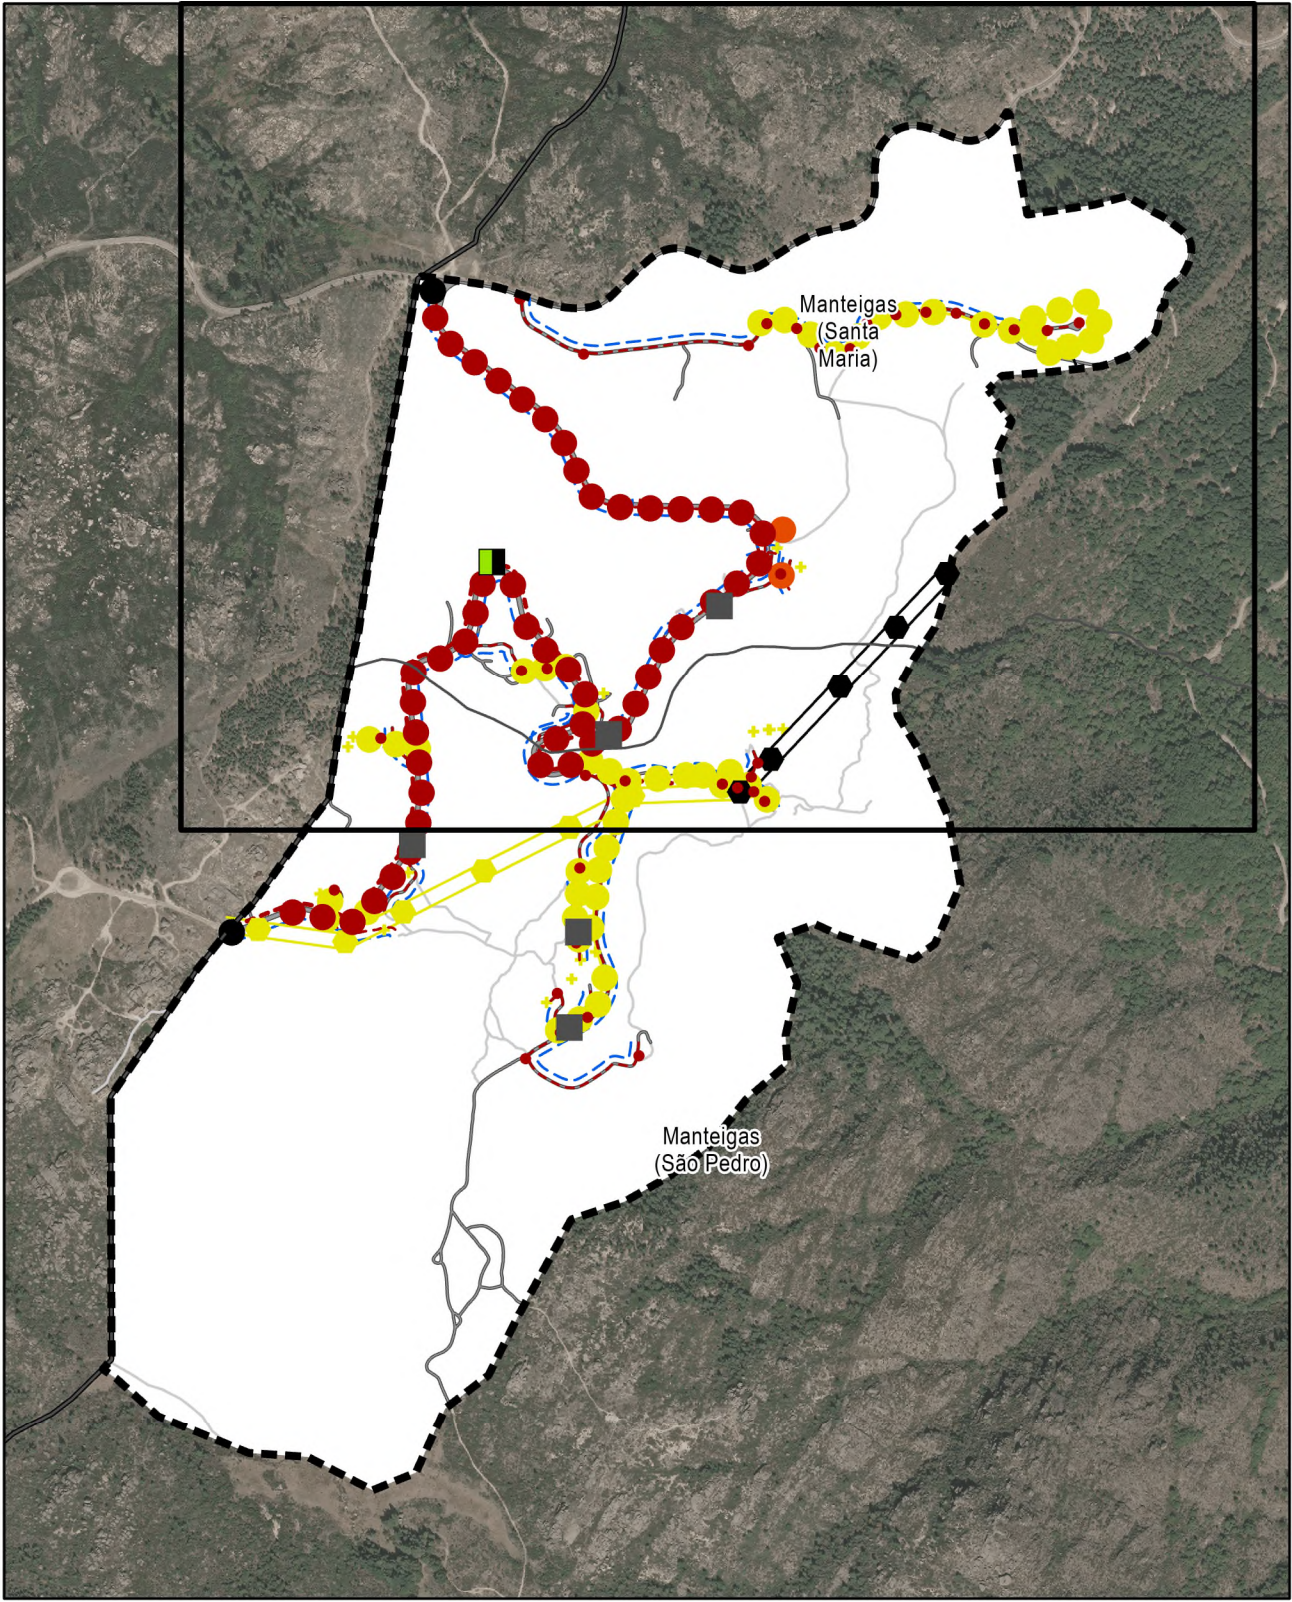


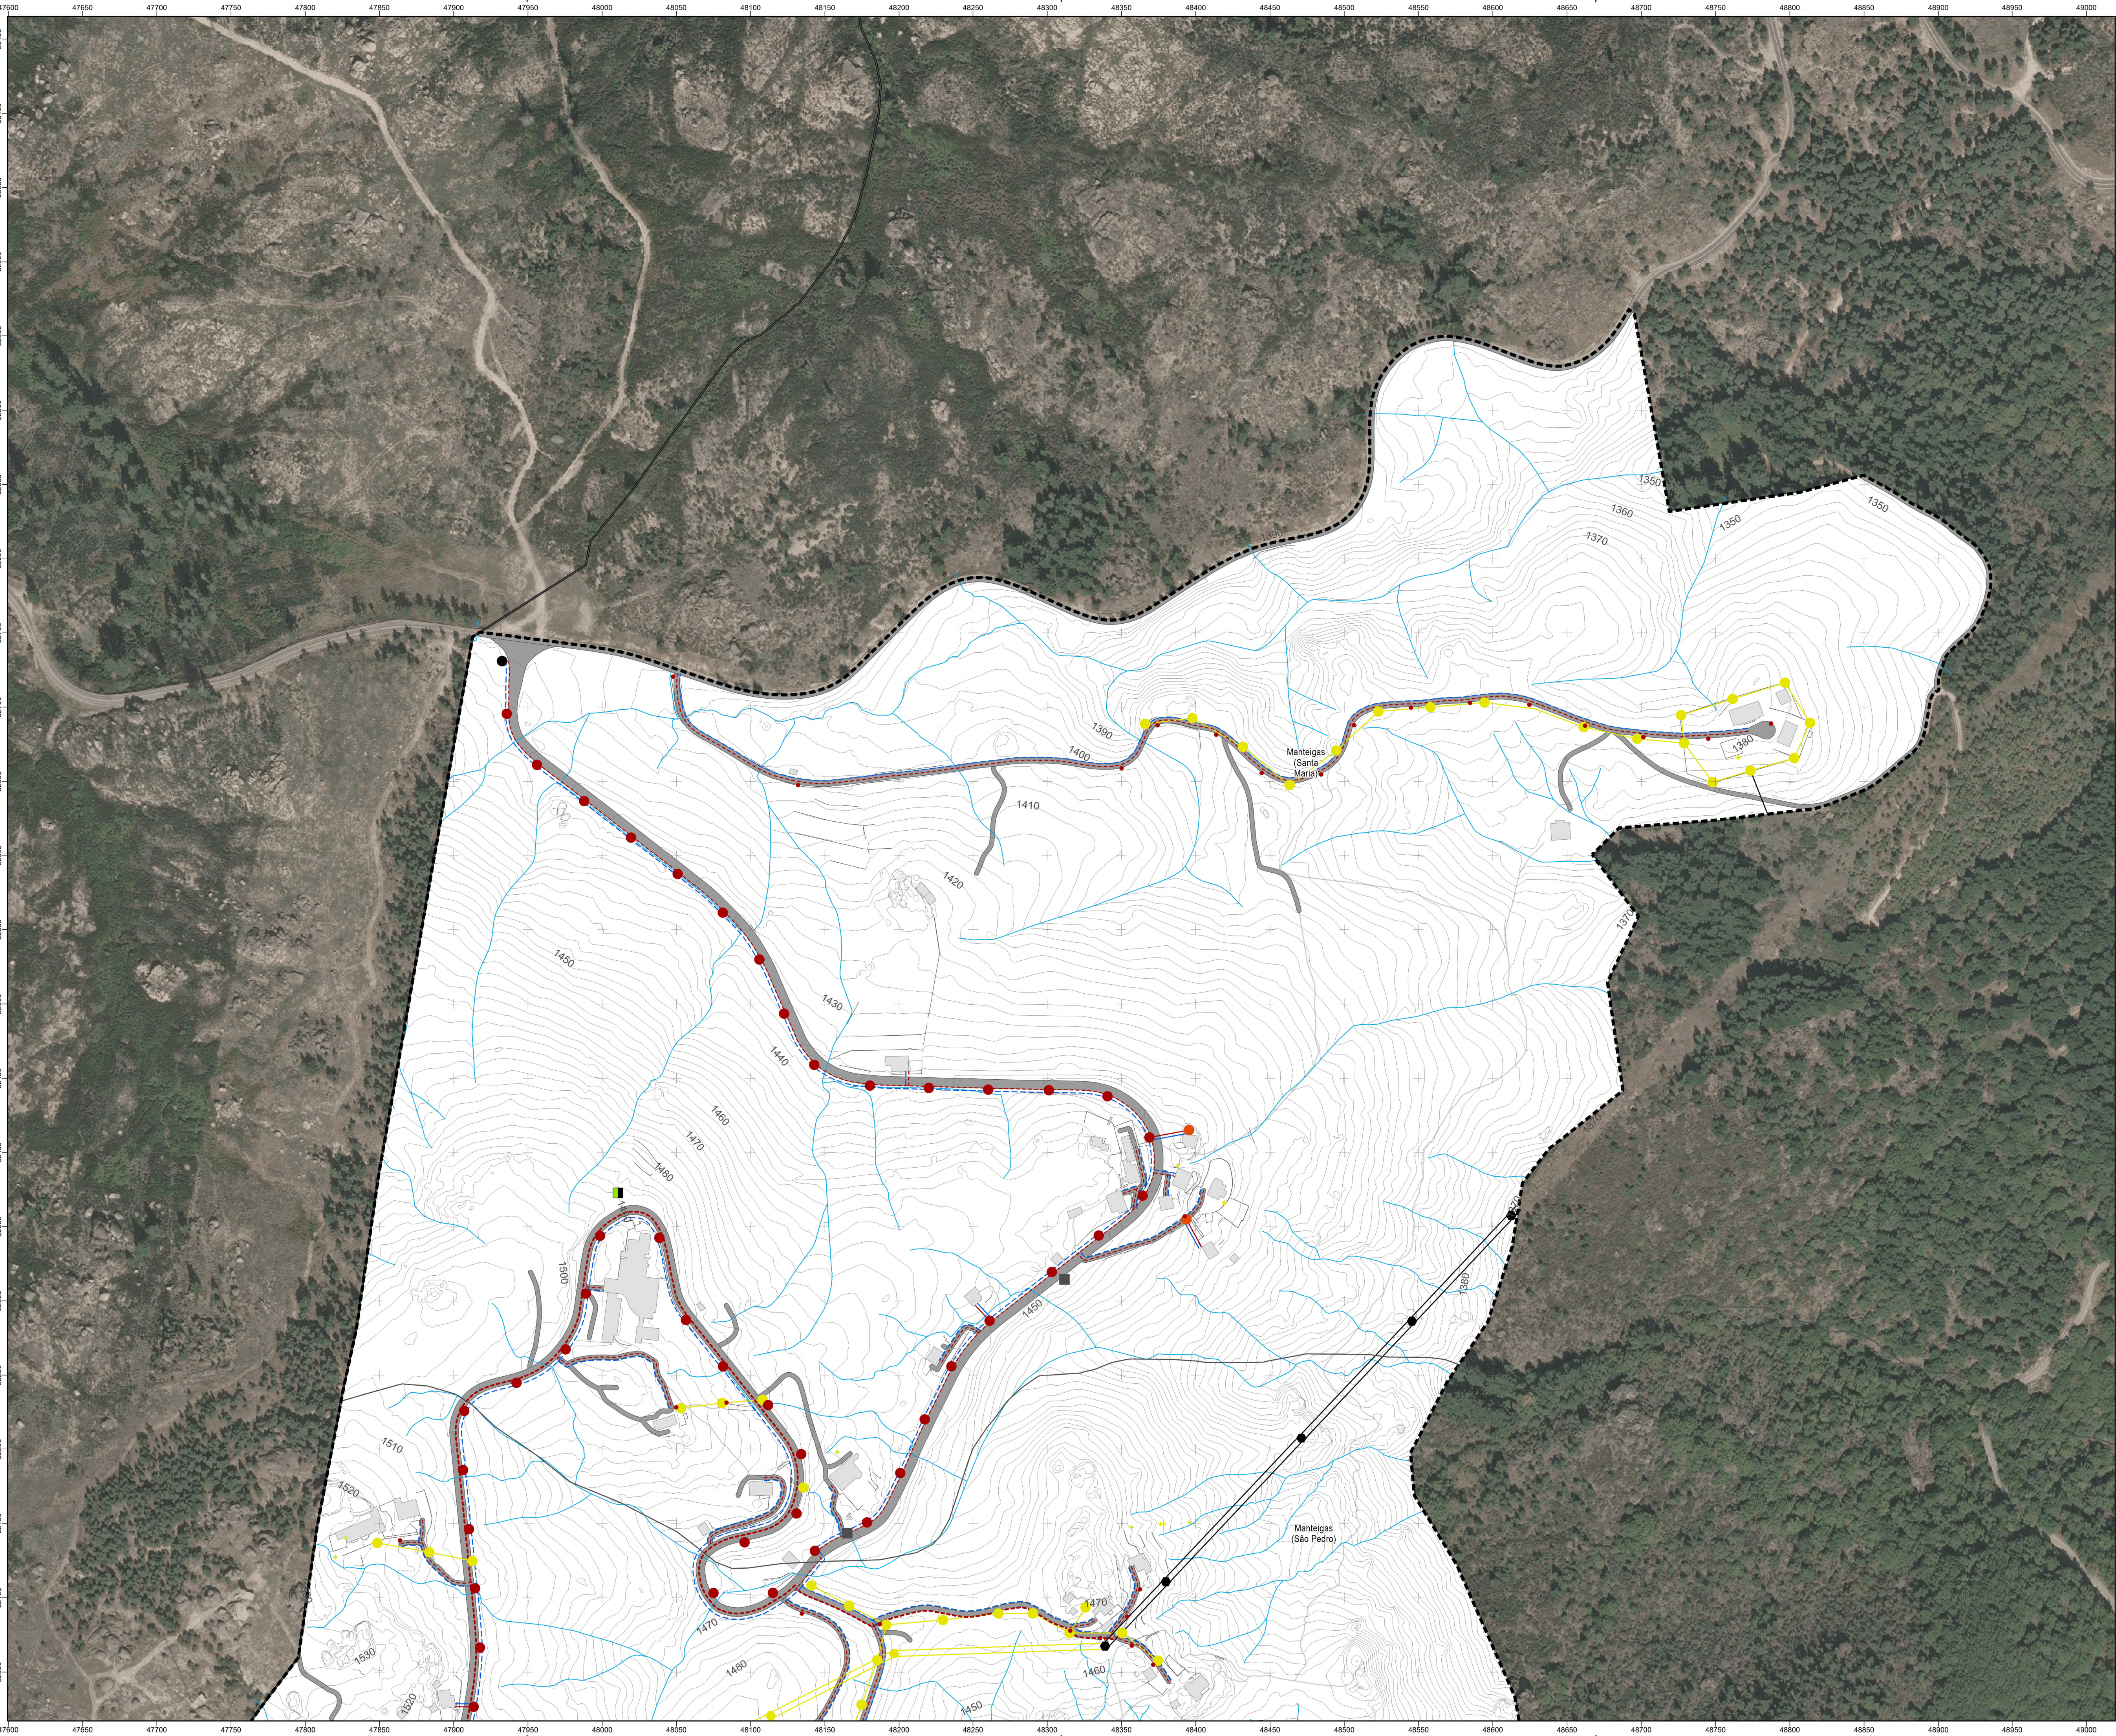

Escala: 1:10 000

TRAÇADO E LOCALIZAÇÃO ESQUEMÁTICAS DAS INFRAESTRUTURAS

Rede de Recolha de Resíduos Sólidos (a manter)

- Recolha de indiferenciados
- Recolha seletiva e de indiferenciados

Rede de Distribuição de Iluminação

- Apoio isolado de iluminação - vias (a propor)
- Apoio isolado de iluminação - pontual (a propor)

Rede de Distribuição de Energia

- Apoio de alta tensão (a demolir)
- Apoio de iluminação e/ou baixa tensão (a demolir)
- Apoio de alta tensão (a manter)
- Apoio de baixa tensão (a manter)
- Apoio de baixa tensão (a relocar)

Rede de Distribuição de Energia

- Ligação aérea de alta tensão (a retirar)
- Ligação aérea de baixa tensão (a retirar)
- Ligação aérea de alta tensão (a manter)
- Ligação aérea de baixa tensão (a manter)
- Ligação aérea de baixa tensão (a propor)
- Ligação subterrânea de alta e baixa tensão (a propor)
- Ligação subterrânea de baixa tensão (a propor)

Rede de Telecomunicações

- Poste Telefónico (a demolir)

Rede de Telecomunicações

- Ligação aérea (a propor)
- Ligação subterrânea (a propor)

Rede de circulação / Acessibilidade

Rede de circulação rodoviária

- Estrada Nacional
- Via principal
- Vias secundárias
- Caminhos
- Áreas de Estacionamento

CARTA BASE

- Limite do Plano

Limites Administrativos (CAOP, 2024)

- Freguesias
- Concelho de Manteigas
- Concelhos vizinhos

- Altimetria
- Hidrografia
- Planimetria
- Trilhos
- Edificado

Ficha técnica da cartografia de base:

Entidade proprietária da cartografia: CM de Manteigas
Entidade produtora: Município, SA
Entidade responsável pela homologação da cartografia: Direção-Geral do Território
Data de edição: 2023
Data de homologação: 22/09/2023
Processo n.º: 5228
Sistema de referência: ETRS89-PTM06
Projeção cartográfica: Transversa de Mercator
Equidistância das curvas de nível: 2m
Exatidão posicional conforme os seguintes valores do erro médio quadrático (EMQ):
- Precisão planimétrica: 0,38 m
- Precisão altimétrica: 0,60 m





PLANO DE INTERVENÇÃO NO ESPAÇO RÚSTICO DAS PENHAS DOURADAS
PROPOSTA DO PLANO

PLANTA DE INFRAESTRUTURAS

Escala: 1:2 000
Sistema de Referência: ETRS89/PT-TM06



Nº Desenho/Folha: 13.A
Data: Junho de 2025

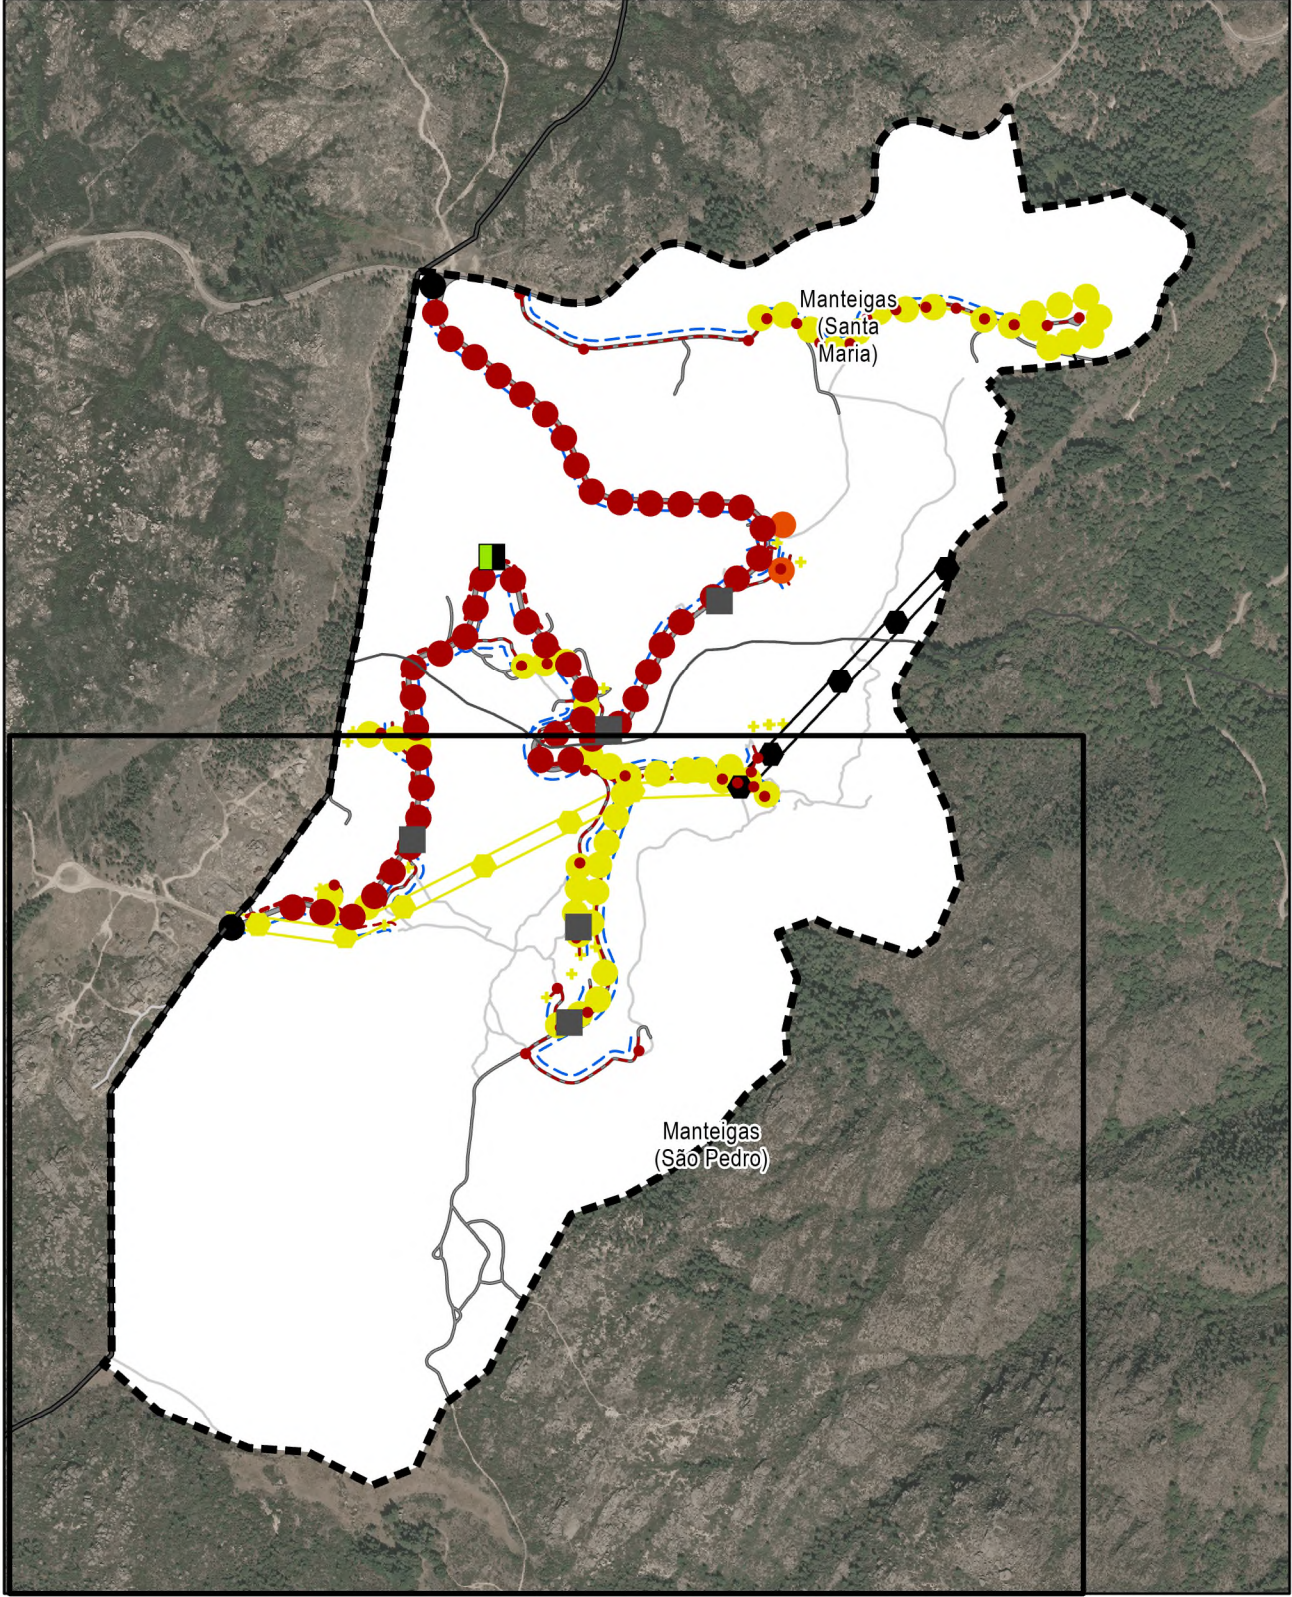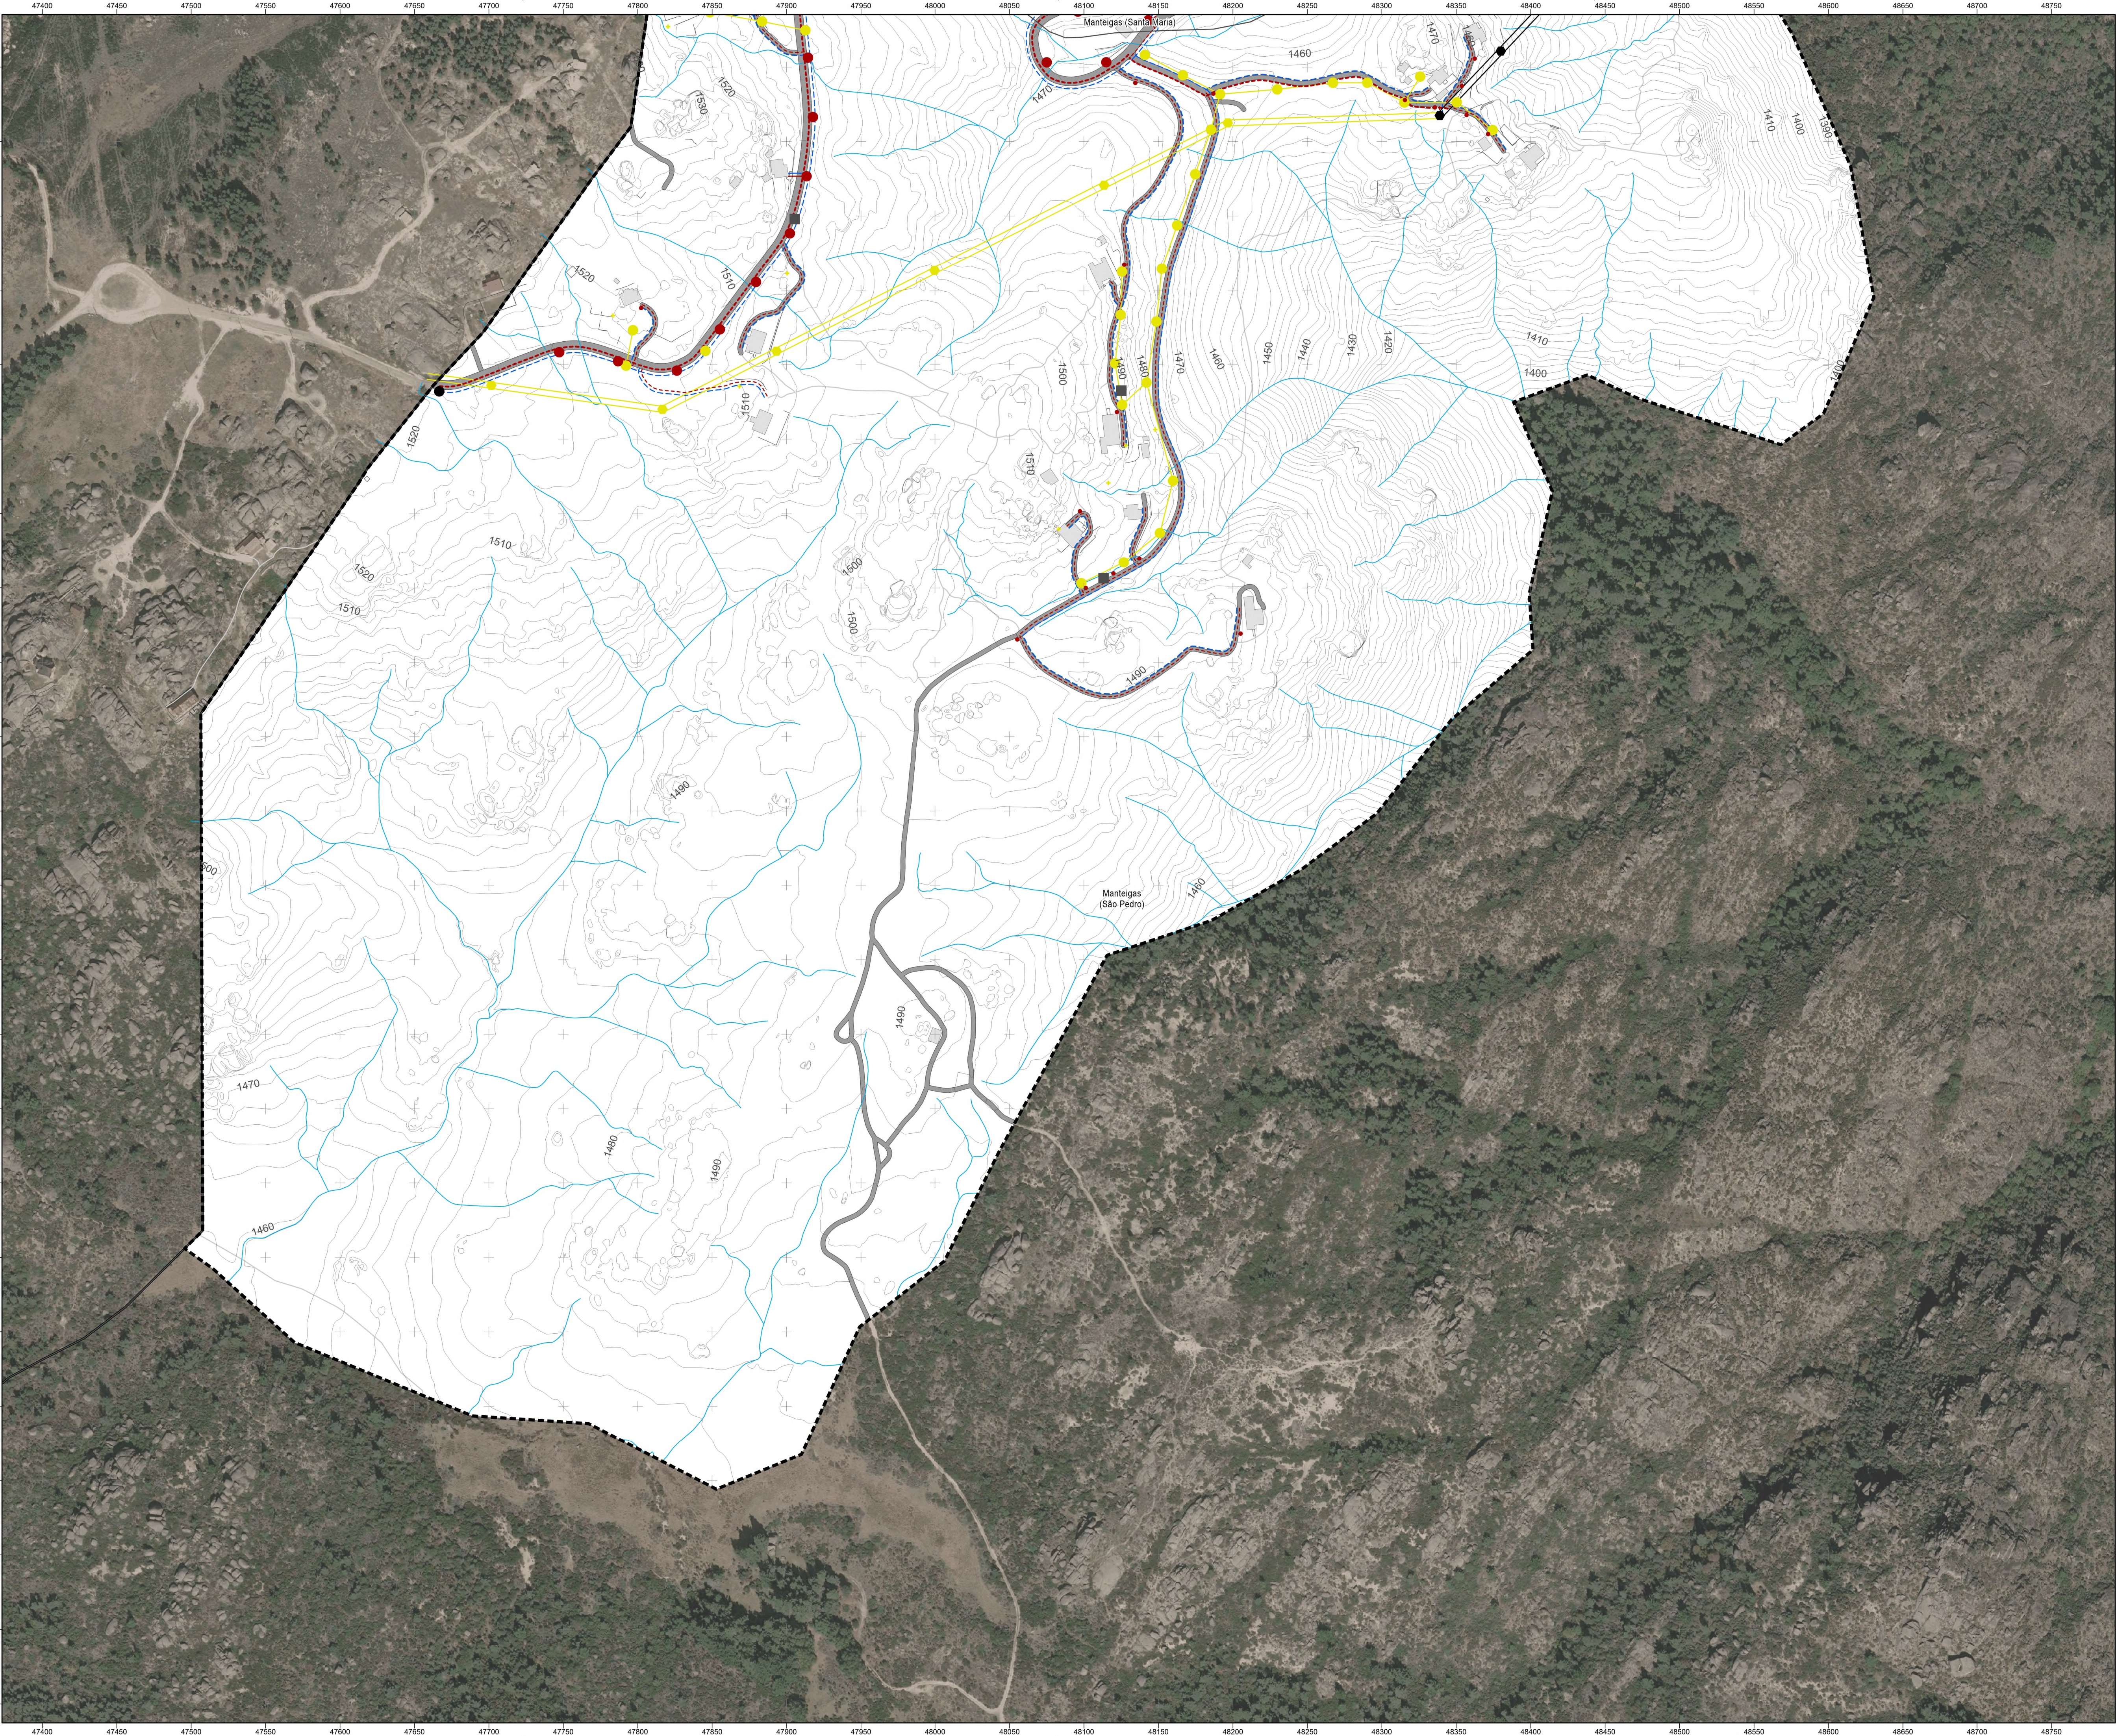

Escala: 1:10 000

TRAÇADO E LOCALIZAÇÃO ESQUEMÁTICAS DAS INFRAESTRUTURAS

Rede de Recolha de Resíduos Sólidos (a manter)

- Recolha de indiferenciados
- Recolha seletiva e de indiferenciados

Rede de Distribuição de Iluminação

- Apoio isolado de iluminação - vias (a propor)
- Apoio isolado de iluminação - pontual (a propor)

Rede de Distribuição de Energia

- Apoio de alta tensão (a demolir)
- Apoio de iluminação e/ou baixa tensão (a demolir)
- Apoio de alta tensão (a manter)
- Apoio de baixa tensão (a manter)
- Apoio de baixa tensão (a relocar)

Rede de Distribuição de Energia

- Ligação aérea de alta tensão (a retirar)
- Ligação aérea de baixa tensão (a retirar)
- Ligação aérea de alta tensão (a manter)
- Ligação aérea de baixa tensão (a manter)
- Ligação aérea de baixa tensão (a propor)
- Ligação subterrânea de alta e baixa tensão (a propor)
- Ligação subterrânea de baixa tensão (a propor)

Rede de Telecomunicações

- Poste Telefónico (a demolir)

Rede de Telecomunicações

- Ligação aérea (a propor)
- Ligação subterrânea (a propor)

Rede de circulação / Acessibilidade

Rede de circulação rodoviária

- Estrada Nacional
- Via principal
- Vias secundárias
- Caminhos
- Áreas de Estacionamento

CARTA BASE

- Limite do Plano

Limites Administrativos (CAOP, 2024)

- Freguesias
- Concelho de Manteigas
- Concelhos vizinhos

- Altimetria
- Hidrografia
- Planimetria
- Trilhos
- Edificado

VERSÃO PARA CONSULTA PÚBLICA

Ficha técnica da cartografia de base:

Entidade proprietária da cartografia: CM de Manteigas
Entidade produtora: Município, SA
Entidade responsável pela homologação da cartografia: Direção-Geral do Território
Data de edição: 2023
Data de homologação: 22/09/2023

Processo n.º 1/2028
Sistema de referência: ETRS89-TM06
Projeção cartográfica: Transversa de Mercator
Equidistância das curvas de nível: 2m

Exatidão posicional conforme os seguintes valores do erro médio quadrático (EMQ):
- Precisão planimétrica: $\pm 0,30$ m
- Precisão altimétrica: $\pm 0,60$ m



PLANO DE INTERVENÇÃO NO ESPAÇO RÚSTICO DAS PENHAS DOURADAS

PROPOSTA DO PLANO

PLANTA DE INFRAESTRUTURAS

Escala: 1:2 000
Sistema de Referência: ETRS89/PT-TM06



Nº Desenho/Folha: 13.B
Data: Junho de 2025